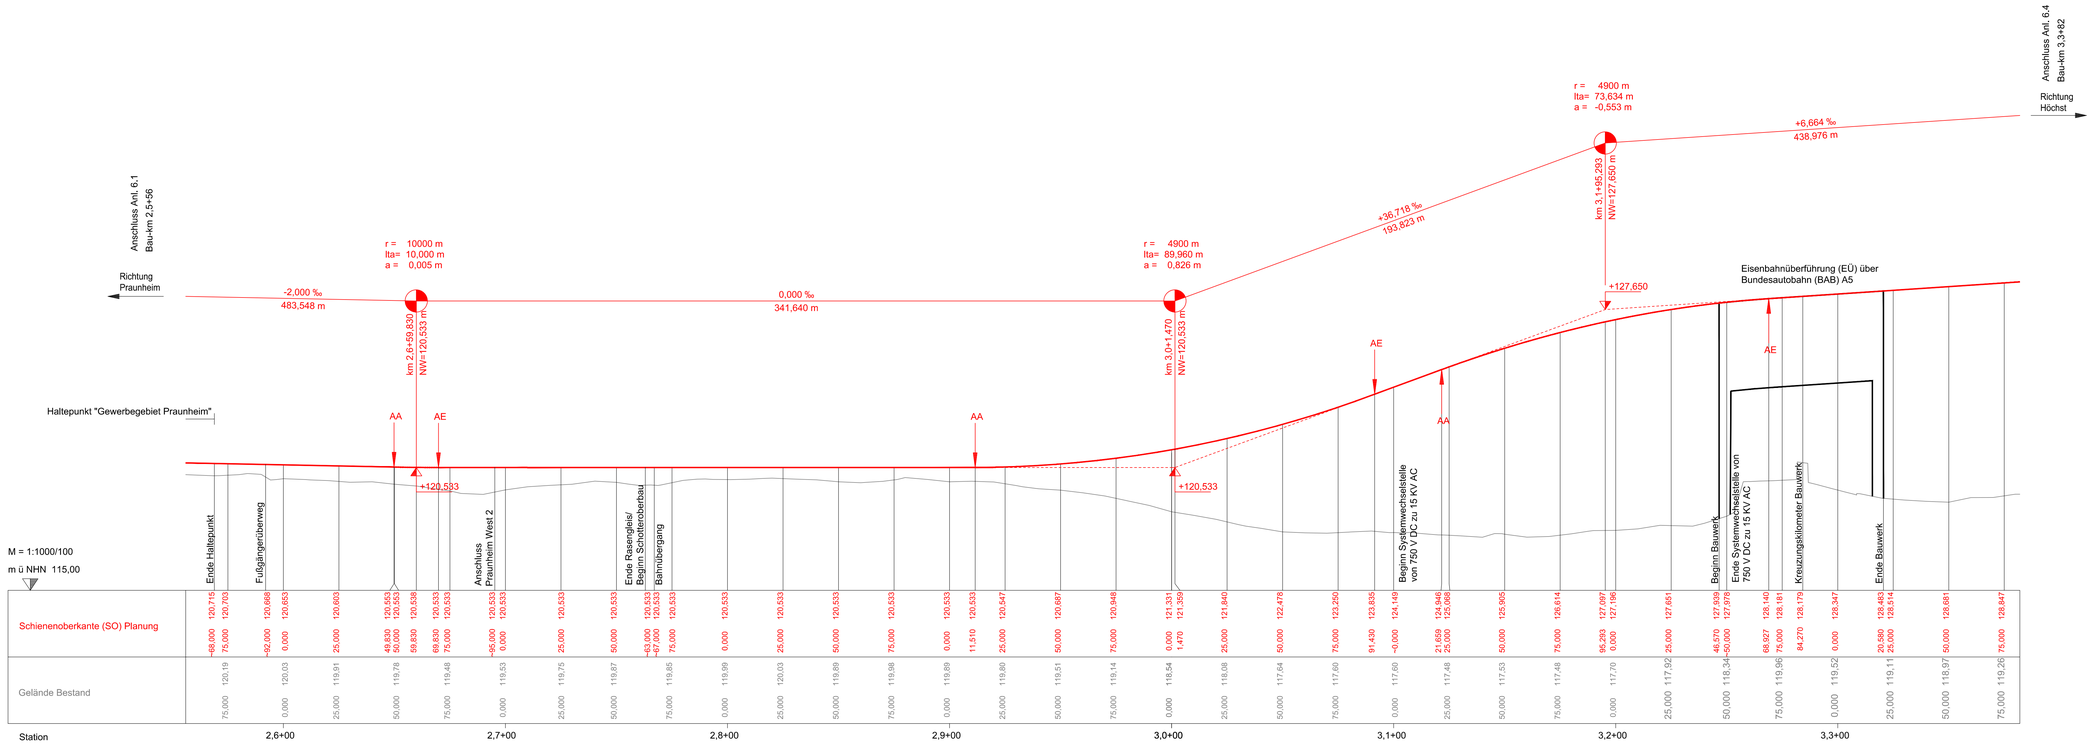

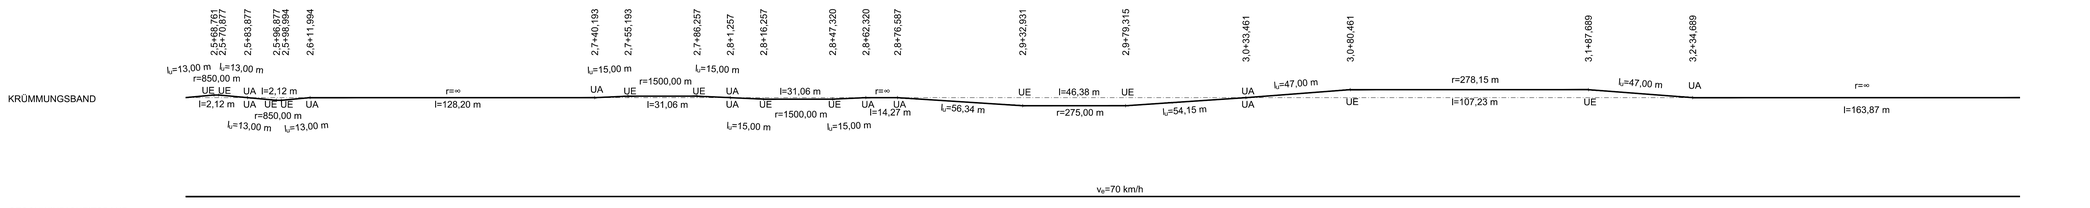

Legende

Neigungsbrechpunkt mit Angabe von Gradientenneigung (Streckenachse) [‰], Länge der Gefälle- oder Steigungsstrecke [m], Ausrundungshalbmesser r [m], Tangentenlänge lta [m], Stichmaß a [m], Höhe des Tangentenschnittpunkts über Normalhöhennull NW [m] und Station [km]

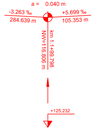

Ausrundungsanfang bzw.
-ende AA / AE

Höhe
Tangentenschnittpunkt

Geländeoberkante, Bestand

Planung (zur Planfeststellung beantragt)

Planung (nachrichtlich)

Übergangsbogenanfang bzw. UA
-ende UE

Übergangsbogenlänge [m] l_t

Bogenanfang bzw. BA
-ende BE

Bogenwechsel BW

Radius r

Länge l

Entwurfsgeschwindigkeit v_e

Regionaltangente West / PfA Nord

Von der Europäischen Union kofinanziert
Transeuropäisches Verkehrsnetz (TEN-V)

Geprüft gemäß BOStrab

Frankfurt/M. den 19.12.2017 gez. i.A. Jürgen Baum

Index	Änderungen bzw. Ergänzungen	Datum	Name

Lagesystem: DB_REF
Höhensystem: DB_REF (DHHN92)

	Datum	Name
bearb.	15.12.2017	EO
gez.	15.12.2017	KS
gepr.	15.12.2017	TM

Genehmigungsplanung

Vorhabenträger

RTW

RTW Planungsgesellschaft mbH
Stiftstraße 9-17
60313 Frankfurt

Frankfurt/M. den 19.12.2017 gez. Horst Amann

Planverfasser

Schüßler-Plan Ingenieurgesellschaft mbH
SWECO
DB E&C GmbH

PG RTW

Planungsgemeinschaft RTW
Geschäftsführung
c/o Schüßler-Plan
Ingenieurgesellschaft mbH
Stiftstraße 9-17
60313 Frankfurt

Frankfurt/M. den 19.12.2017 gez. i.A. Thorsten Meyer

Maßstab 1:1000/100	Höhenplan Praunheim West	Anlage	6.2
Format 1160x500 mm	Achse 100	Blatt	020
	Bau-km 2,5+56 - 3,3+82	Ausgabe vom	15.12.2017

Planaufsteller	-	Phase	-	Gewerk	-	Planart	-	Ork. Struktur	-	Rl. Nr.	Index	Status	Format
SP	-	4	-	01	-	HP	-	155+254	-	020	–	1	pdf

155.1.20\projekte\Bun\000004_Regionaltangente_West\2_Planung\2PL_2+402_Lph4_Schienen\21_PfA-Nord\06_Höhenpläne\02_Höhenplan_Praunheim_West_1_Achse100.dwg