RQ 1
Praunheim Wendeanlage
Bau km 2,0 + 67

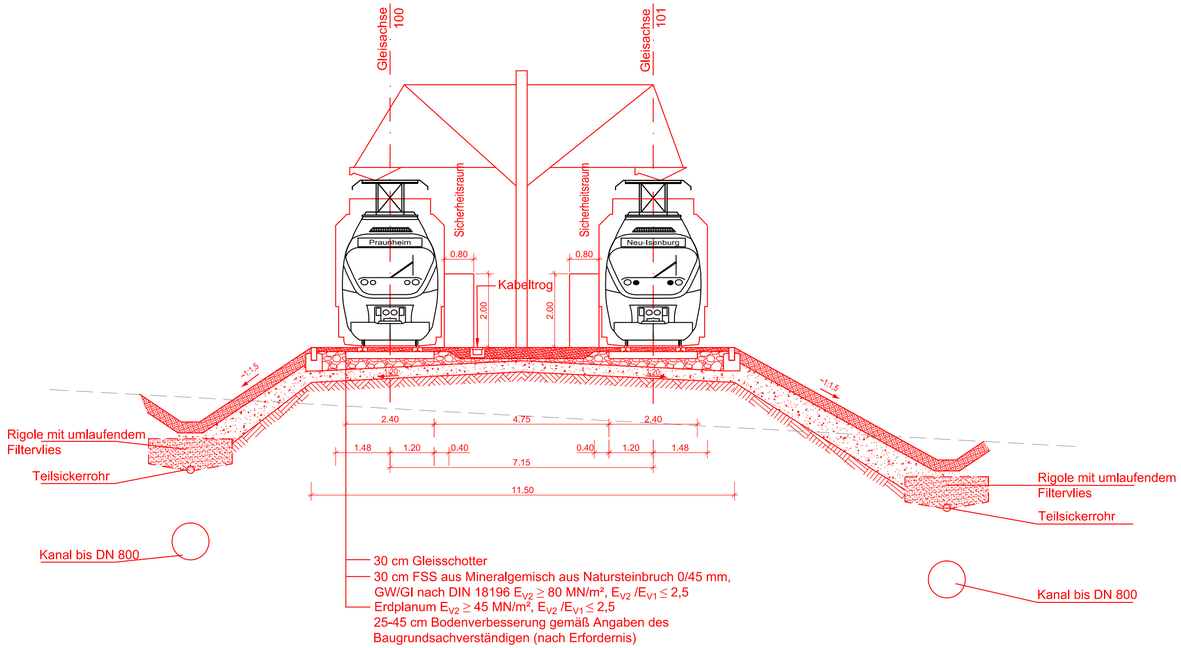

Legende

Bestand

Planung (zur Planfeststellung beantragt)

Planung (nachrichtlich)

tangierende Planung (nachrichtlich)

Rückbau (zur Planfeststellung beantragt)

Hinweise
- Bodenverbesserung schematisch dargestellt, wird in der Ausführungsplanung unter Berücksichtigung des wasserrechtlichen Erlaubnisantrages detailliert.
- Oberleitung schematisch dargestellt, wird in der Ausführungsplanung detailliert.
- Entwässerungsanlage schematisch dargestellt, wird in der Ausführungsplanung unter Berücksichtigung des wasserrechtlichen Erlaubnisantrages detailliert.
- Kabeltrog und Kabelführung schematisch dargestellt, werden in der Ausführungsplanung detailliert.
- Gründung schematisch dargestellt, wird in der Ausführungsplanung detailliert.
- Zaunanlagen schematisch dargestellt, wird in der Ausführungsplanung detailliert.
- In den Regelquerschnitten sind ausschließlich die Anlagen der RTW dargestellt, die Lage der Bestandsleitungen und entsprechende Leitungsverlegungen sind der Anlage 17 zu entnehmen.
- Die dargestellte Lichtraumbegrenzung entspricht der Lichtraumbegrenzung der VGF für Stadtbahnfahrzeuge.

Regionaltangente West / PfA Nord

Von der Europäischen Union kofinanziert
Transeuropäisches Verkehrsnetz (TEN-V)

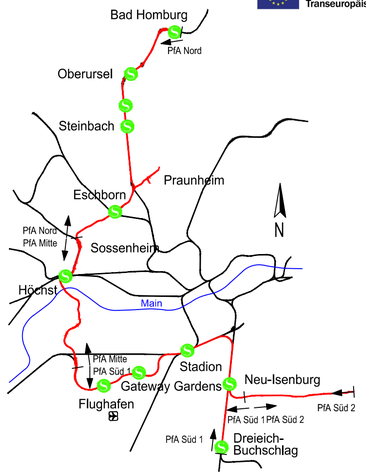

Geprüft gemäß BOStrab
Frankfurt/M, den 19.12.2017 gez. i.A. Jürgen Baum

Index	Änderungen bzw. Ergänzungen	Datum	Name

Lagesystem:	DB_REF	
Höhensystem:	DB_REF (DHHN92)	
	Datum	Name
bearb.	15.12.2017	SW
gez.	15.12.2017	Sho
gepr.	15.12.2017	TM

Genehmigungsplanung

Vorhabenträger

RTW *Planungsgesellschaft mbH*
Stiftstraße 9-17
60313 Frankfurt

Frankfurt/M, den 19.12.2017 gez. Horst Amann

Planverfasser

Schüßler-Plan Ingenieurgesellschaft mbH
SWECO
DB E&C GmbH

Planungsgemeinschaft RTW
Geschäftsführung
c/o Schüßler-Plan
Ingenieurgesellschaft mbH
Lindleystraße 11
60314 Frankfurt

Frankfurt/M, den 19.12.2017 gez. i.A. Thorsten Meyer

Maßstab 1:100	Regelquerschnitt RQ 1 Praunheim Wendeanlage	Anlage	7.1
Format 700x297 mm	Bau-km 2,0+67	Blatt	001
		Ausgabe vom	15.12.2017

Planaufsteller	-	Phase	-	Gewerk	-	Planart	-	örtl. Struktur	-	lfd. Nr.	Index	Status	Format
_SP	-	4	-	01	-	GP	-	000-000	-	001	–	1	.pdf

P:\Batm\3005904_Regionaltangente_WestS2_Planung\LPH_3+4\02_Lph4_Schemen\01_PfA-Nord\07_Regelquerschnitte_SP-4-01_GP_000-000-001.dwg