


P:\Bahn\3009604_Regionaltangente_West\2_Planung\1_PH_3+402_LPH4_Schiene01_PFA-Nord\07_Regelquerschnitt_Sp_401_CP_000-000-001.dwg

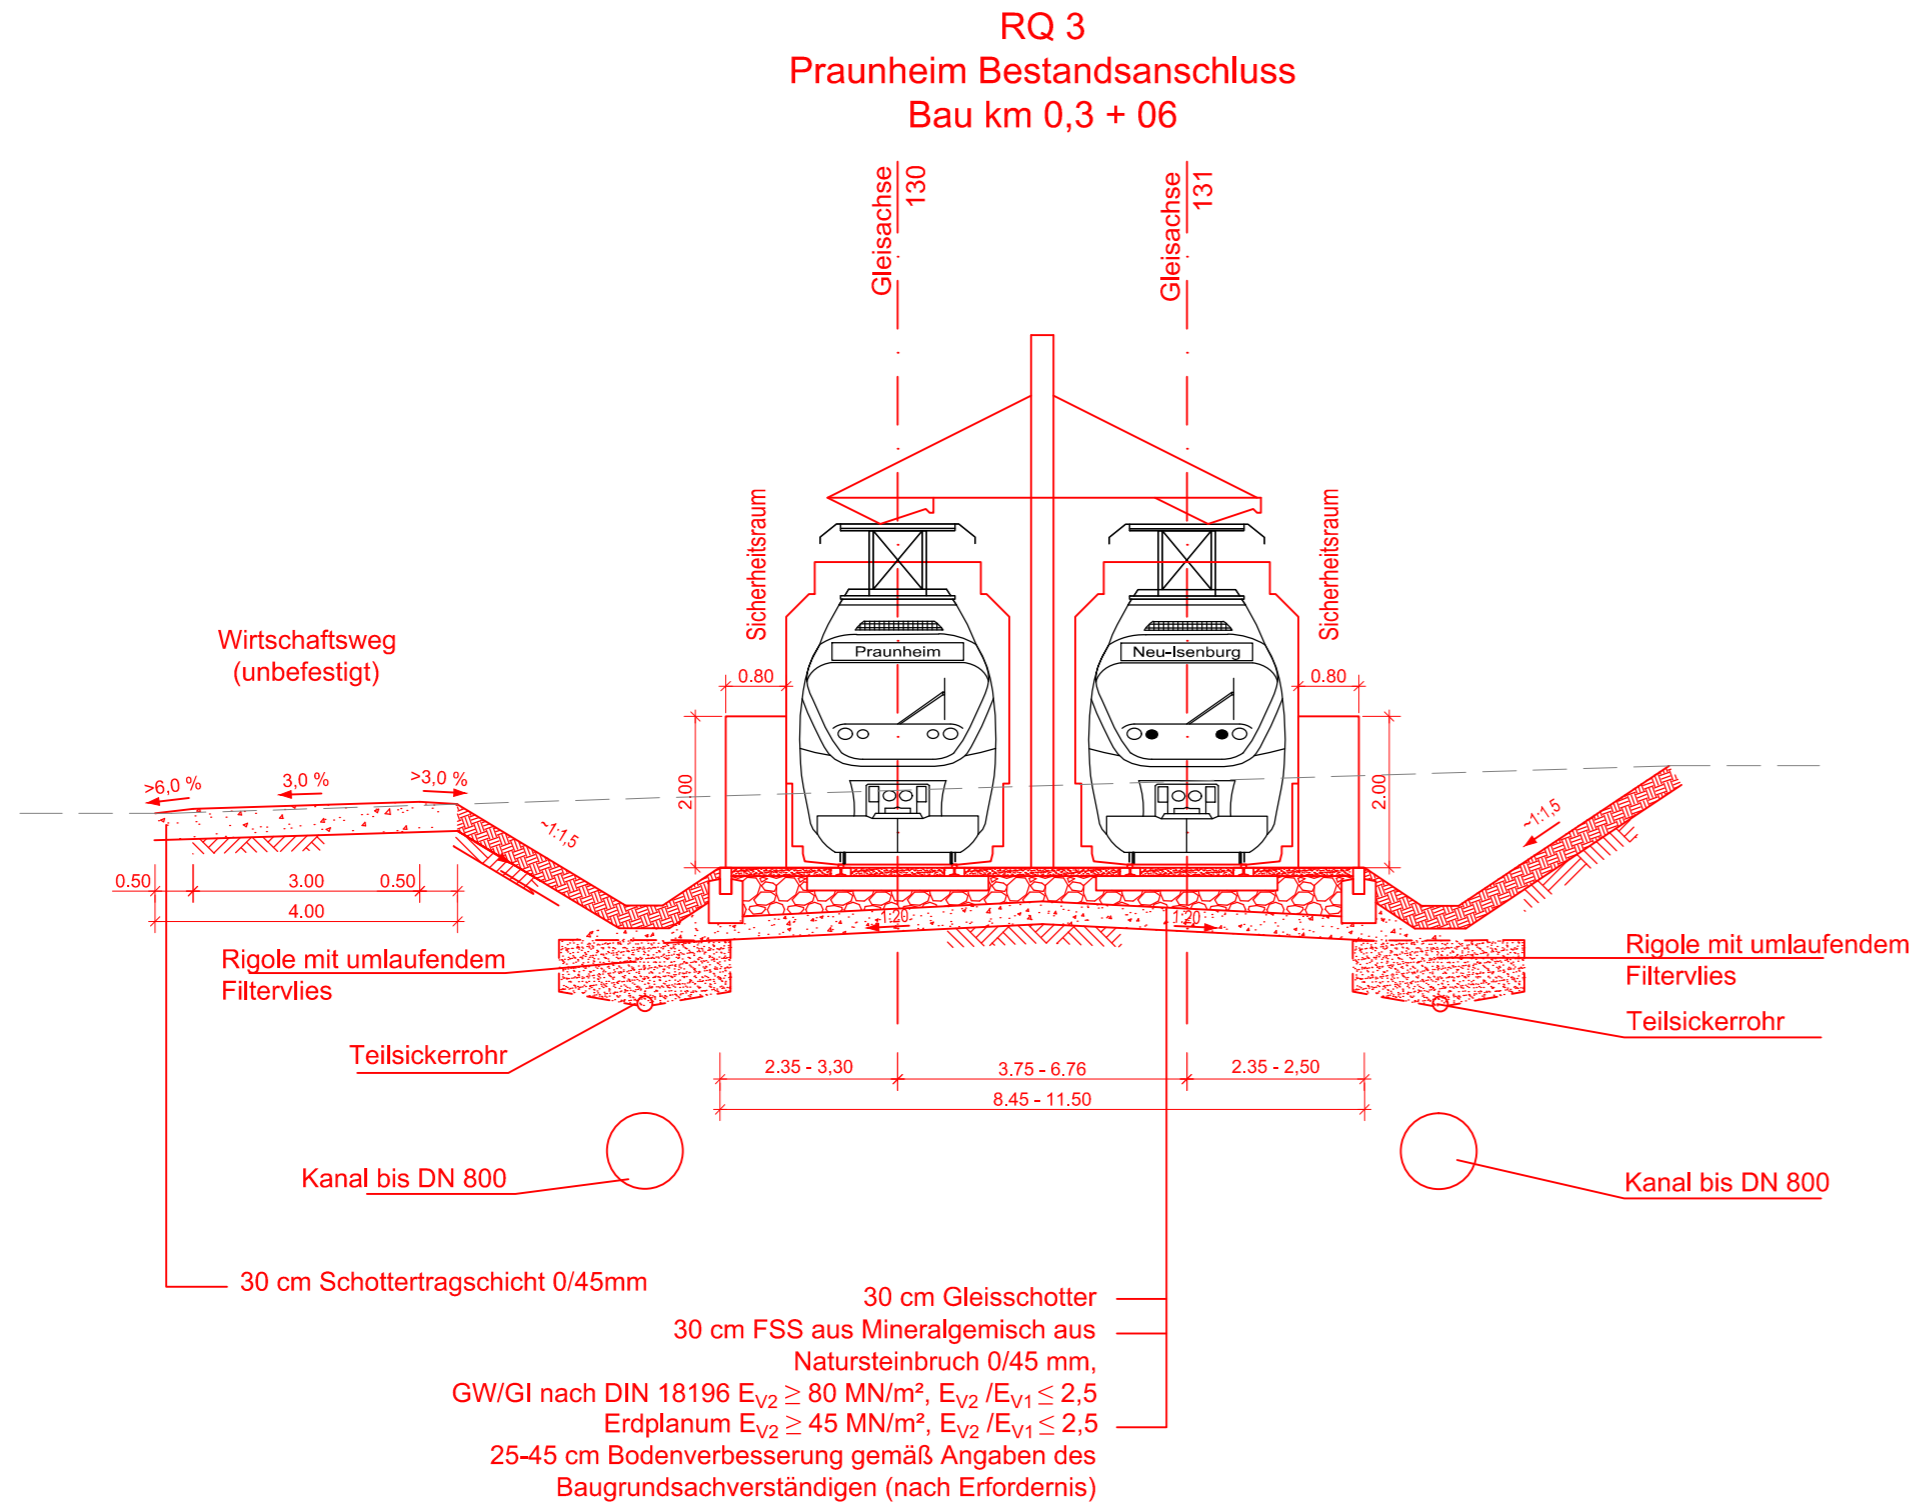


Legende

- Bestand
- Planung (zur Planfeststellung beantragt)
- Planung (nachrichtlich)
- tangierende Planung (nachrichtlich)
- Rückbau (zur Planfeststellung beantragt)

- Hinweise
- Bodenverbesserung schematisch dargestellt, wird in der Ausführungsplanung unter Berücksichtigung des wasserrechtlichen Erlaubnisanspruches detailliert.
 - Oberleitung schematisch dargestellt, wird in der Ausführungsplanung detailliert.
 - Entwässerungsanlage schematisch dargestellt, wird in der Ausführungsplanung unter Berücksichtigung des wasserrechtlichen Erlaubnisanspruches detailliert.
 - Kabeltrog und Kabelführung schematisch dargestellt, werden in der Ausführungsplanung detailliert.
 - Gründung schematisch dargestellt, wird in der Ausführungsplanung detailliert.
 - Zaunanlagen schematisch dargestellt, wird in der Ausführungsplanung detailliert.
 - In den Regelquerschnitten sind ausschließlich die Anlagen der RTW dargestellt, die Lage der Bestandsleitungen und entsprechende Leitungsverlegungen sind der Anlage 17 zu entnehmen.
 - Die dargestellte Lichtraumbegrenzung entspricht der Lichtraumbegrenzung der VGF für Stadtbahnfahrzeuge.

Regionaltangente West / PfA Nord

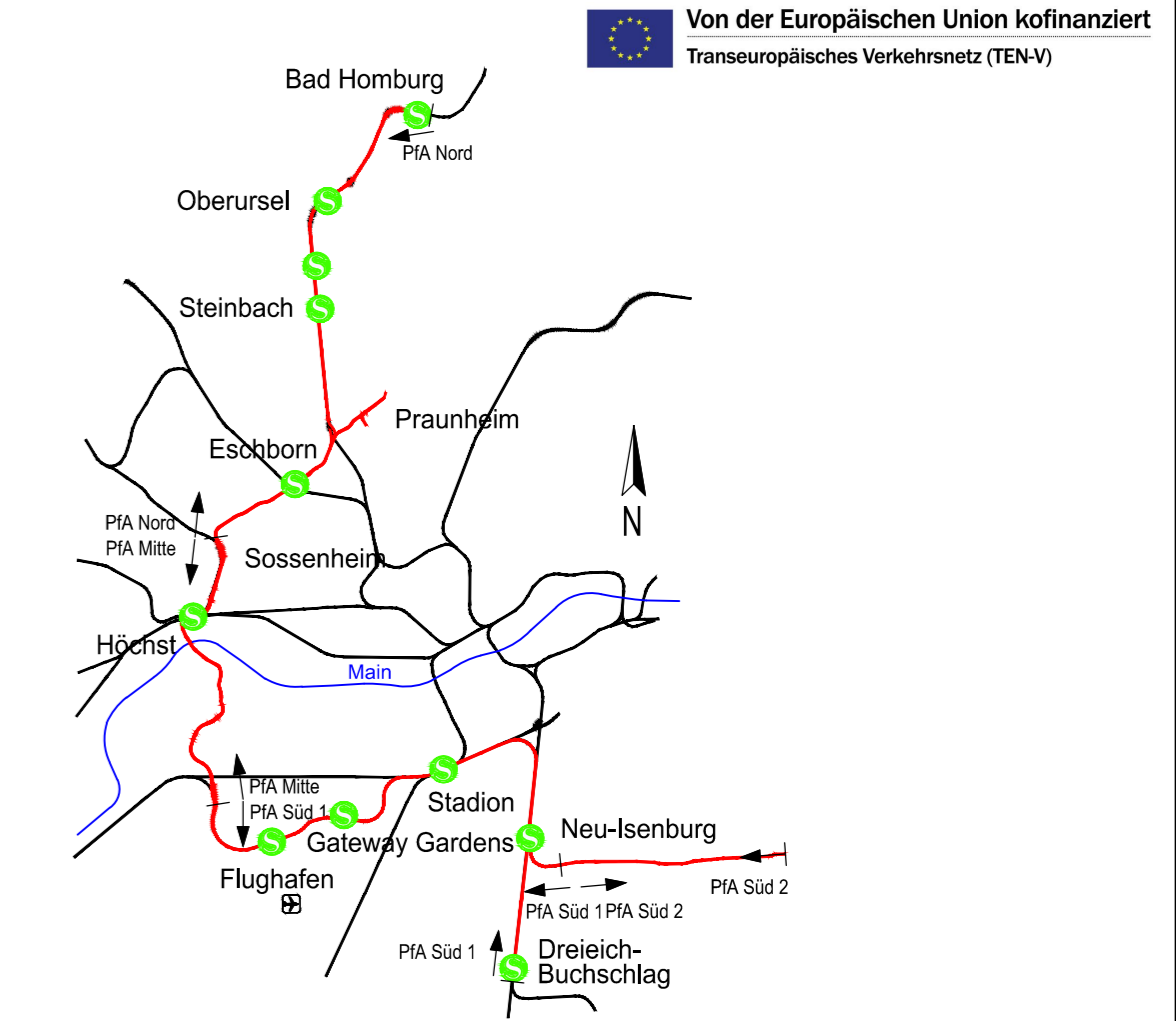

Geprüft gemäß BOSTrab
Frankfurt/M, den 19.12.2017 gez. i.A. Jürgen Baum

Index	Änderungen bzw. Ergänzungen	Datum	Name	gepr.	15.12.2017	TM
				bearb.	15.12.2017	SW
				gez.	15.12.2017	Sho
				gepr.	15.12.2017	TM

Genehmigungsplanung

Vorhabenträger: **RTW** RTW Planungsgesellschaft mbH, Stiftstraße 9-17, 60313 Frankfurt

Planverfasser: **Schübler-Plan Ingenieurgesellschaft mbH**, **SWECO**, **DB E&C GmbH**

PGRTW Planungsgemeinschaft RTW, Geschäftsführung c/o Schübler-Plan Ingenieurgesellschaft mbH, Lindleystraße 11, 60314 Frankfurt

Frankfurt/M, den 19.12.2017 gez. Horst Amann

Frankfurt/M, den 19.12.2017 gez. i.A. Thorsten Meyer

Maßstab 1:100	Regelquerschnitt RQ 3 Praunheim Bestandsanschluss		Anlage 7.3
Format 700x297 mm	Bau-km 0,3+06		Blatt 001
Ausgabe vom			15.12.2017
Planaufsteller _SP	Phase 4	Gewerk 01	Planart QP
örtl. Struktur 000-000	Ifd. Nr. 003	Index -	Status 1
Format .pdf			