


P:\Bahn\3009604\_Regionaltangente\_West\12\_Planung\1\_PH\_3+402\_1\_ph1\_Schiene01\_PfA-Nord\07\_Regelquerschnitte\_SP\_401\_CP\_000-000-001.dwg

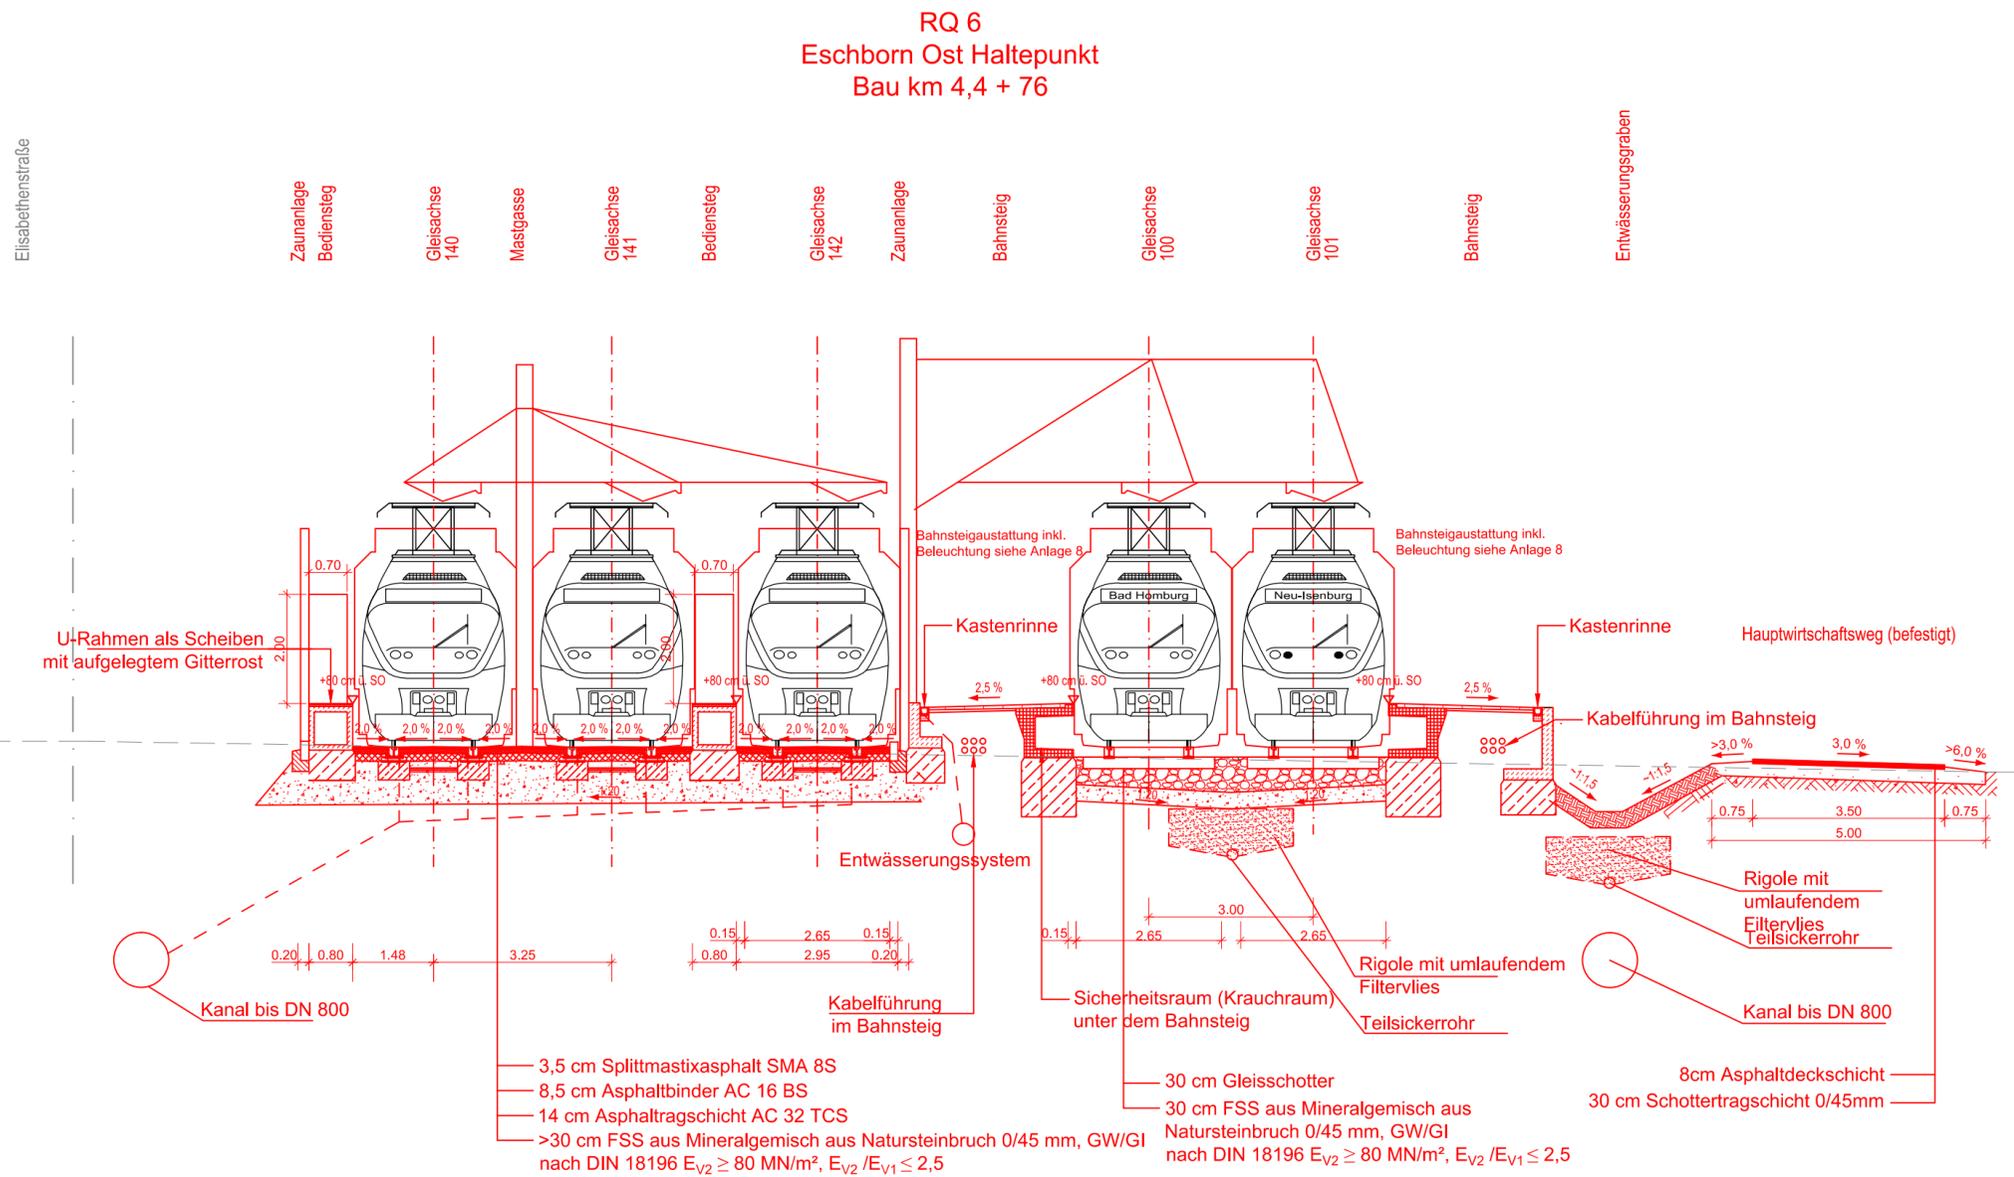


### Legende

- Bestand
- Planung (zur Planfeststellung beantragt)
- Planung (nachrichtlich)
- tangierende Planung (nachrichtlich)
- Rückbau (zur Planfeststellung beantragt)

- Hinweise
- Bodenverbesserung schematisch dargestellt, wird in der Ausführungsplanung unter Berücksichtigung des wasserrechtlichen Erlaubnisantrages detailliert.
  - Oberleitung schematisch dargestellt, wird in der Ausführungsplanung detailliert.
  - Entwässerungsanlage schematisch dargestellt, wird in der Ausführungsplanung unter Berücksichtigung des wasserrechtlichen Erlaubnisantrages detailliert.
  - Kabeltrug und Kabelführung schematisch dargestellt, werden in der Ausführungsplanung detailliert.
  - Gründung schematisch dargestellt, wird in der Ausführungsplanung detailliert.
  - Zaunanlagen schematisch dargestellt, wird in der Ausführungsplanung detailliert.
  - In den Regelquerschnitten sind ausschließlich die Anlagen der RTW dargestellt, die Lage der Bestandsleitungen und entsprechende Leitungsverlegungen sind der Anlage 17 zu entnehmen.
  - Die dargestellte Lichtraumbegrenzung entspricht der Lichtraumbegrenzung der VGF für Stadtbahnfahrzeuge.

## Regionaltangente West / PfA Nord

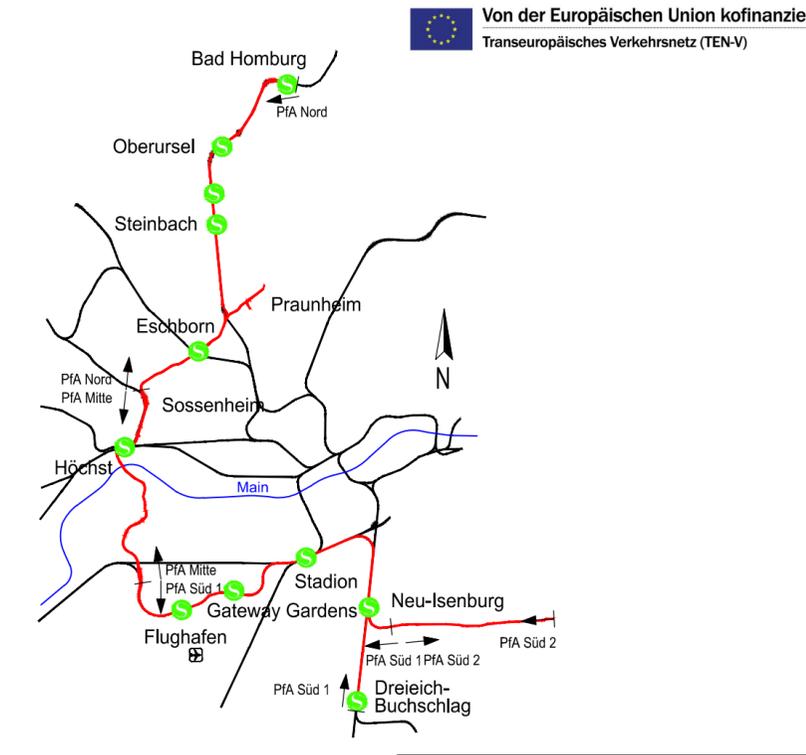

Geprüft gemäß BOSTrab  
Frankfurt/M, den 19.12.2017 gez. i.A. Jürgen Baum

			Lagesystem: DB_REF		
			Höhensystem: DB_REF (DHHN92)		
			Datum	Name	
			bearb. 15.12.2017	SW	
			gez. 15.12.2017	Sho	
Index	Änderungen bzw. Ergänzungen	Datum	Name	gepr. 15.12.2017	TM

### Genehmigungsplanung

Vorhabenträger: **RTW** RTW Planungsgesellschaft mbH, Stiftstraße 9-17, 60313 Frankfurt

Planverfasser: **Schübler-Plan** Ingenieurgesellschaft mbH, **SWECO**, **DB** E&C GmbH

**PGRTW** Planungsgemeinschaft RTW, Geschäftsführung c/o Schübler-Plan Ingenieurgesellschaft mbH, Lindleystraße 11, 60314 Frankfurt

Frankfurt/M, den 19.12.2017 gez. Horst Amann

Frankfurt/M, den 19.12.2017 gez. i.A. Thorsten Meyer

Maßstab 1:100	Regelquerschnitt RQ 6 Eschborn Ost Haltepunkt	Anlage 7.6
Format 700x297 mm	Bau-km 4,4+76	Blatt 001
		Ausgabe vom 15.12.2017
Planaufsteller - SP	Phase - 4	Gewerk - 01
Planart - QP	örtl. Struktur - 000-000	lfd. Nr. - 006
Index -	Status - 1	Format - .pdf