


P:\Bahn\3006604_Regionaltangente_West_PfA-Nord\07_Regelquerschnitt_Sp-401_CB_000-000-001.dwg

**RQ 7
Eschborn Mitte Dammbereich
Bau km 5,0 + 45**

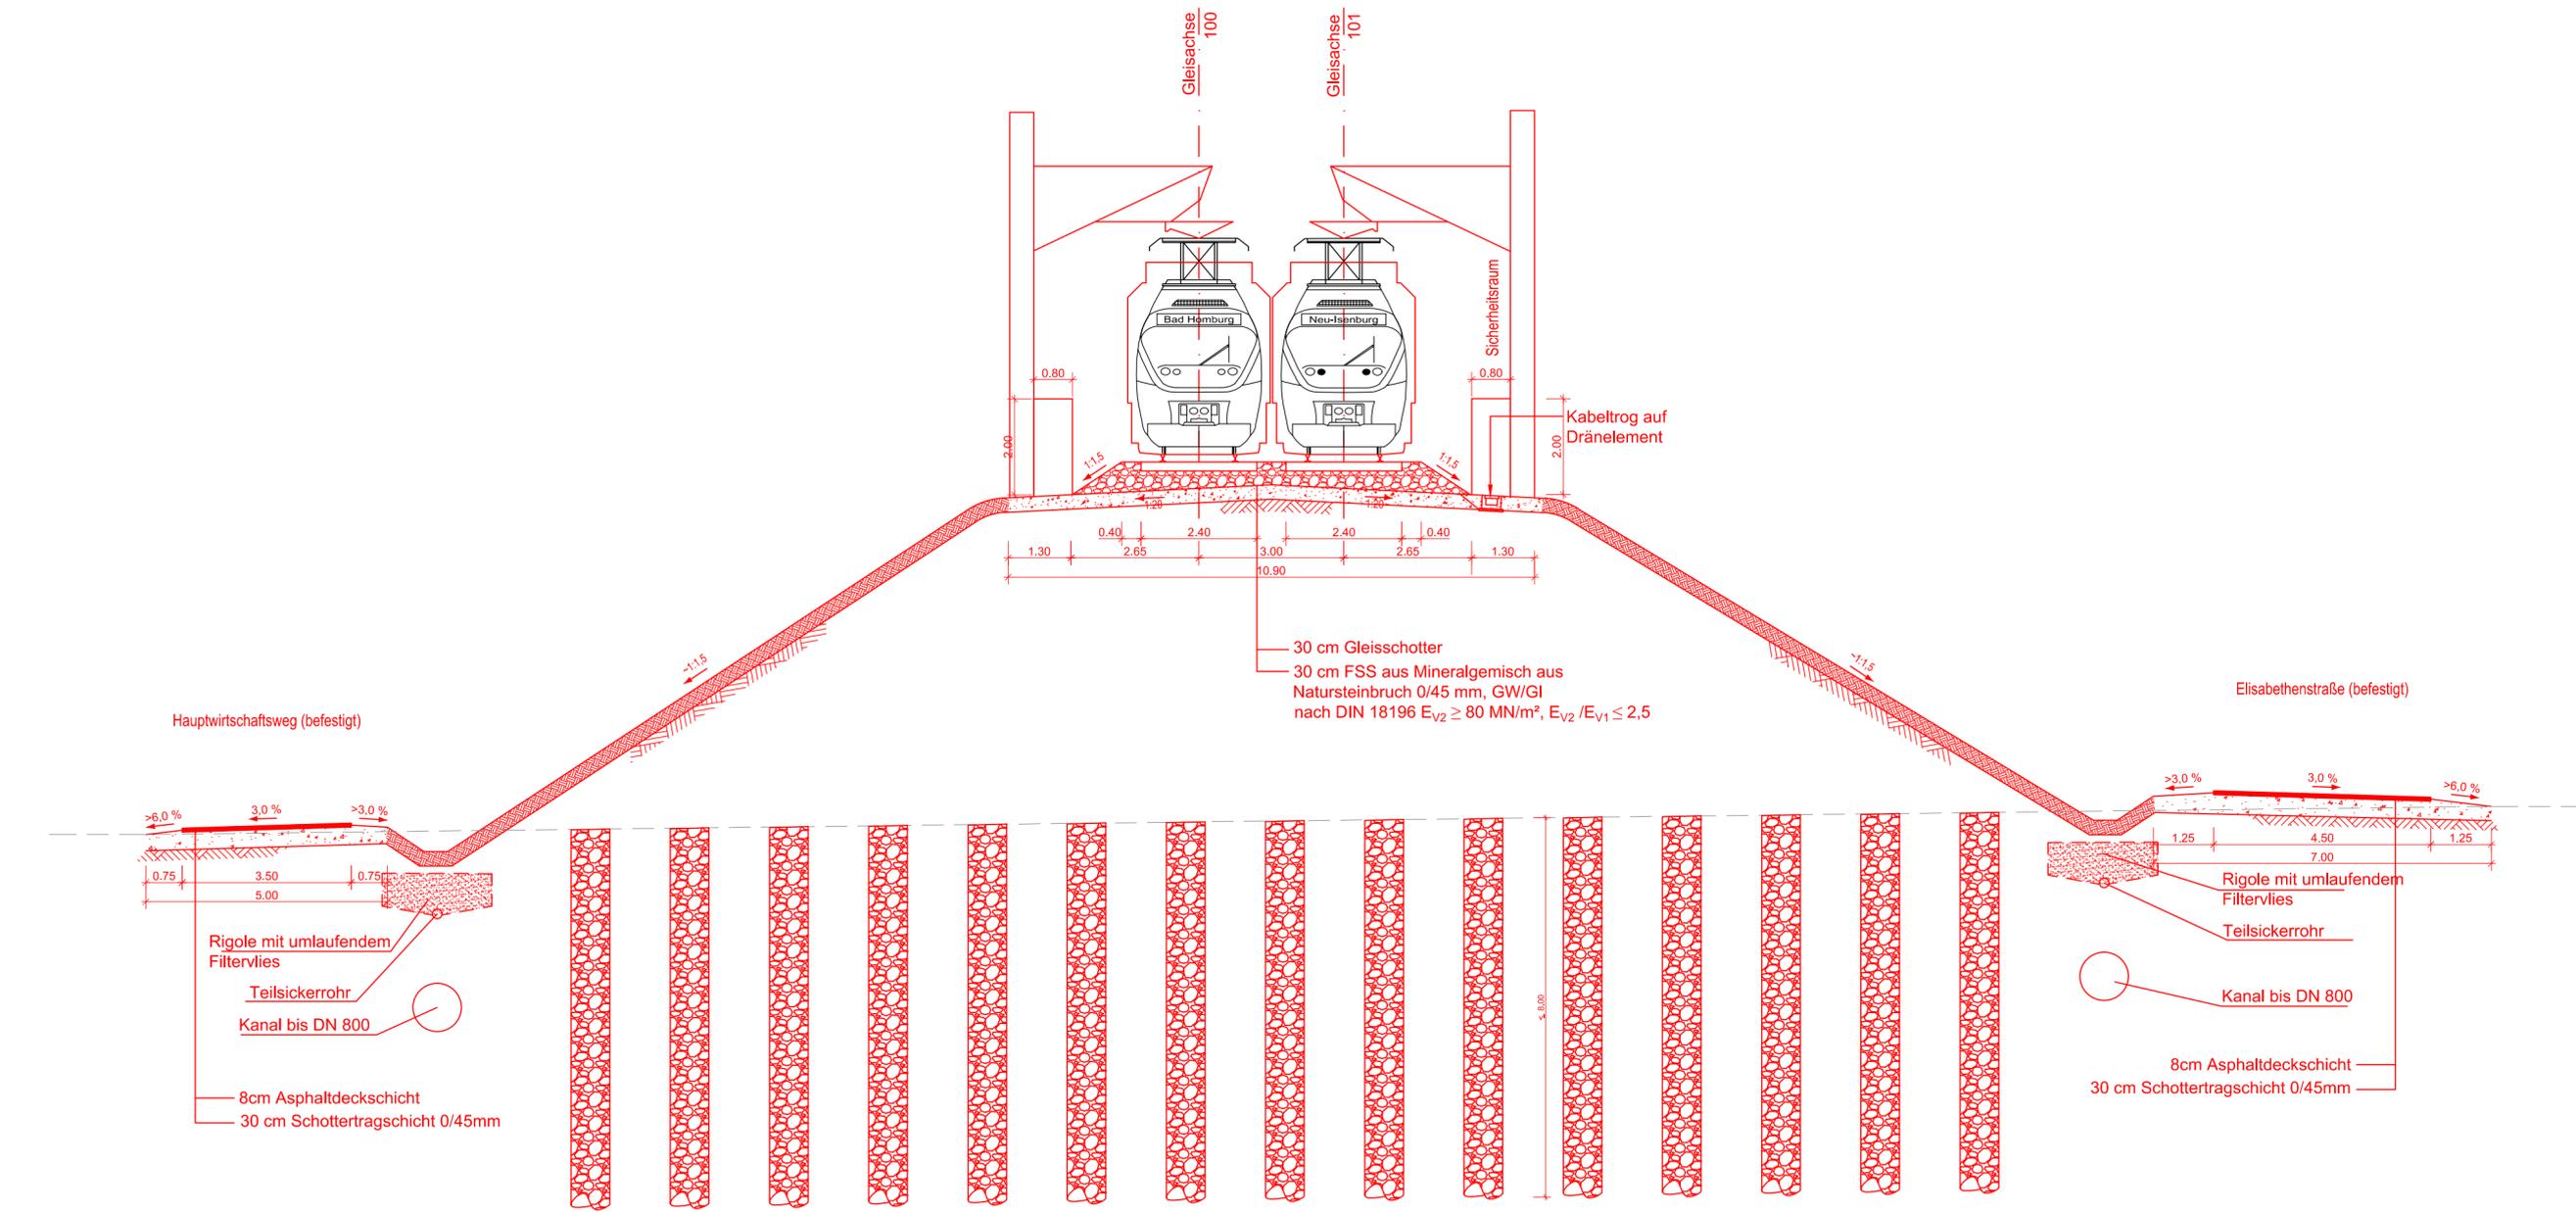


Legende

- Bestand
- Planung (zur Planfeststellung beantragt)
- Planung (nachrichtlich)
- tangierende Planung (nachrichtlich)
- Rückbau (zur Planfeststellung beantragt)

- Hinweise**
- Bodenverbesserung schematisch dargestellt, wird in der Ausführungsplanung unter Berücksichtigung des wasserrechtlichen Erlaubnis-antrages detailliert.
 - Oberleitung schematisch dargestellt, wird in der Ausführungsplanung detailliert.
 - Entwässerungsanlage schematisch dargestellt, wird in der Ausführungsplanung unter Berücksichtigung des wasserrechtlichen Erlaubnis-antrages detailliert.
 - Kabeltrog und Kabelführung schematisch dargestellt, werden in der Ausführungsplanung detailliert.
 - Gründung schematisch dargestellt, wird in der Ausführungsplanung detailliert.
 - Zaunanlagen schematisch dargestellt, wird in der Ausführungsplanung detailliert.
 - In den Regelquerschnitten sind ausschließlich die Anlagen der RTW dargestellt, die Lage der Bestandsleitungen und entsprechende Leitungsverlegungen sind der Anlage 17 zu entnehmen.
 - Die dargestellte Lichtraumbegrenzung entspricht der Lichtraumbegrenzung der VGF für Stadtbahnfahrzeuge.

Regionaltangente West / PfA Nord

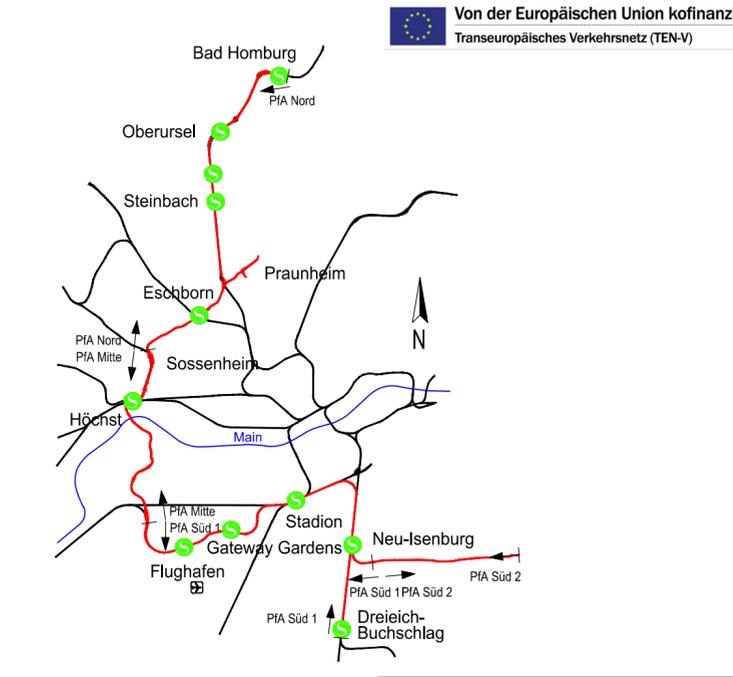

Geprüft gemäß BOSTrab
Frankfurt/M., den 19.12.2017 gez. i.A. Jürgen Baum

Index	Änderungen bzw. Ergänzungen	Datum	Name
		15.12.2017	SW
		15.12.2017	Sho
		15.12.2017	TM

Genehmigungsplanung

Vorhabenträger: **RTW** Planungsgesellschaft mbH
Sittstraße 9-17, 60313 Frankfurt

Planverfasser: **Schüßler-Plan** Ingenieurgesellschaft mbH, **SWECO**, **DB** E&C GmbH
PGRTW Planungsgemeinschaft RTW
Geschäftsführung: c/o Schüßler-Plan Ingenieurgesellschaft mbH
Lindleystraße 11, 60314 Frankfurt

Frankfurt/M., den 19.12.2017 gez. Horst Amann
Frankfurt/M., den 19.12.2017 gez. i.A. Thorsten Meyer

Maßstab: 1:100	Regelquerschnitt RQ 7 Eschborn Mitte Dammbereich	Anlage: 7.7
Format: 875x297 mm	Bau-km 5,0+45	Blatt: 001
Planverfasser: _SP	Phase: 4	Status: 1
Gewerk: 01	Planart: QP	Format: .pdf
Ort: 000-000	Ort: 007	