


P:\Bahn\3009604\_Regionaltangente\_West\West2\_Planung\LPH\_3+402\_LPH\_Schiene01\_PFA-Nord07\_Regelquerschnitte\_SP\_401\_CP\_000-000-001.dwg

### Legende

- Bestand
- Planung (zur Planfeststellung beantragt)
- Planung (nachrichtlich)
- tangierende Planung (nachrichtlich)
- Rückbau (zur Planfeststellung beantragt)

- Hinweise
- Bodenverbesserung schematisch dargestellt, wird in der Ausführungsplanung unter Berücksichtigung des wasserrechtlichen Erlaubnisantrages detailliert.
  - Oberleitung schematisch dargestellt, wird in der Ausführungsplanung detailliert.
  - Entwässerungsanlage schematisch dargestellt, wird in der Ausführungsplanung unter Berücksichtigung des wasserrechtlichen Erlaubnisantrages detailliert.
  - Kabeltrug und Kabelführung schematisch dargestellt, werden in der Ausführungsplanung detailliert.
  - Gründung schematisch dargestellt, wird in der Ausführungsplanung detailliert.
  - Zaunanlagen schematisch dargestellt, wird in der Ausführungsplanung detailliert.
  - In den Regelquerschnitten sind ausschließlich die Anlagen der RTW dargestellt, die Lage der Bestandsleitungen und entsprechende Leitungsverlegungen sind der Anlage 17 zu entnehmen.
  - Die dargestellte Lichtraumbegrenzung entspricht der Lichtraumbegrenzung der VGF für Stadtbahnfahrzeuge.

## Regionaltangente West / PfA Nord

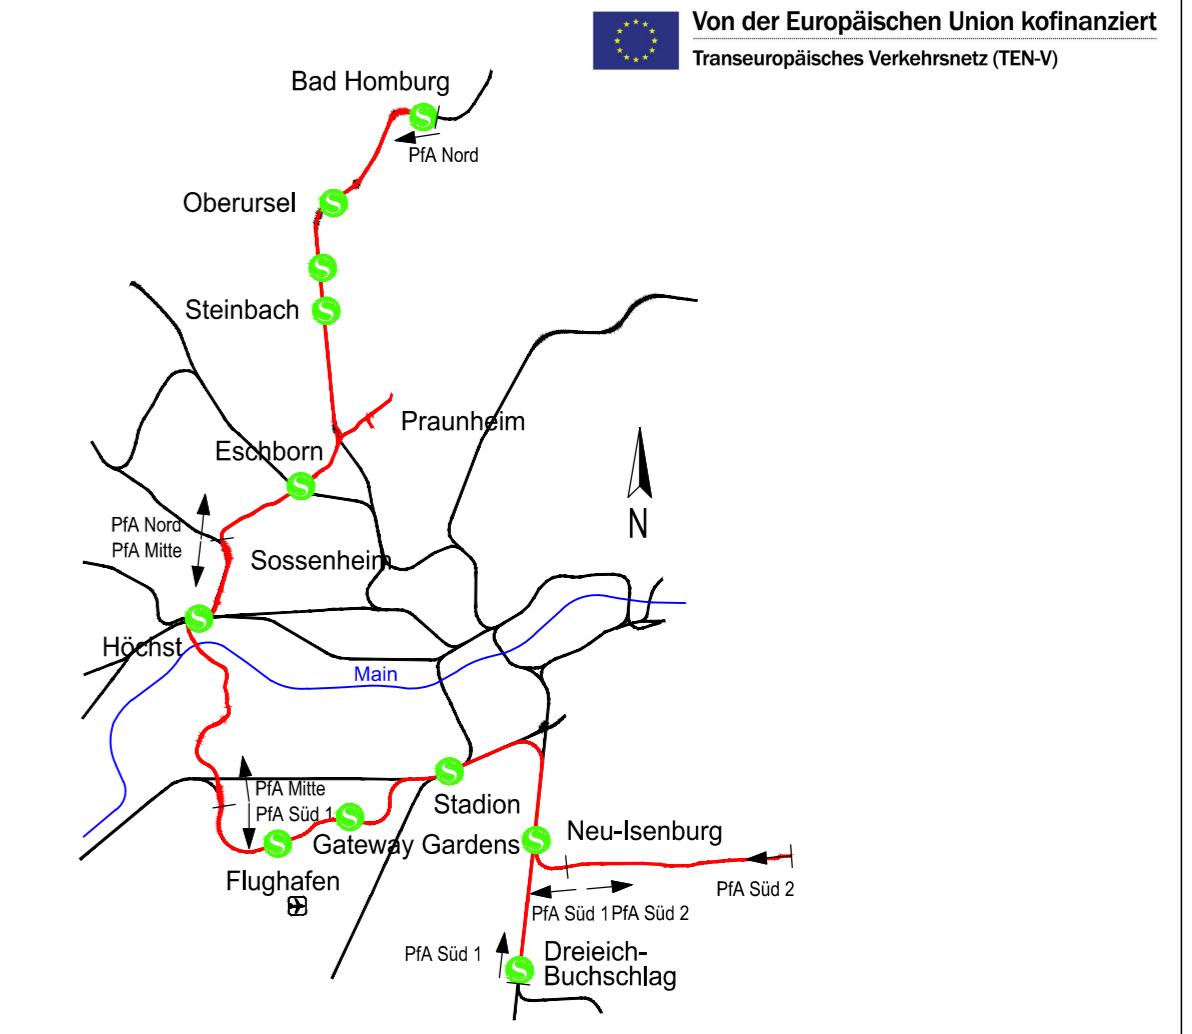

Geprüft gemäß BOSTrab  
Frankfurt/M, den 19.12.2017 gez. i.A. Jürgen Baum


Index	Änderungen bzw. Ergänzungen	Datum	Name	gepr.	15.12.2017	TM

### Genehmigungsplanung

<p>Vorhabenträger</p> <p>RTW Planungsgesellschaft mbH Stiftstraße 9-17 60313 Frankfurt</p> <p>Frankfurt/M, den 19.12.2017 gez. Horst Amann</p>	<p>Planverfasser</p> <p>Planungsgemeinschaft RTW Geschäftsführung c/o Schübler-Plan Ingenieurgesellschaft mbH Lindleystraße 11 60314 Frankfurt</p> <p>Frankfurt/M, den 19.12.2017 gez. i.A. Thorsten Meyer</p>
--	--

Maßstab 1:100	Regelquerschnitt RQ 8 Eschborn West Dammbereich	Anlage 7.8	
Format 700x297 mm	Bau-km 5,7+88	Blatt 001	Ausgabe vom 15.12.2017
Planaufsteller _SP	Phase 4	Gewerk 01	Planart QP
örtl. Struktur 000-000	Ifd. Nr. 008	Index -	Status 1
			Format .pdf

### RQ 8 Eschborn West Dammbereich Bau km 5,7 + 88

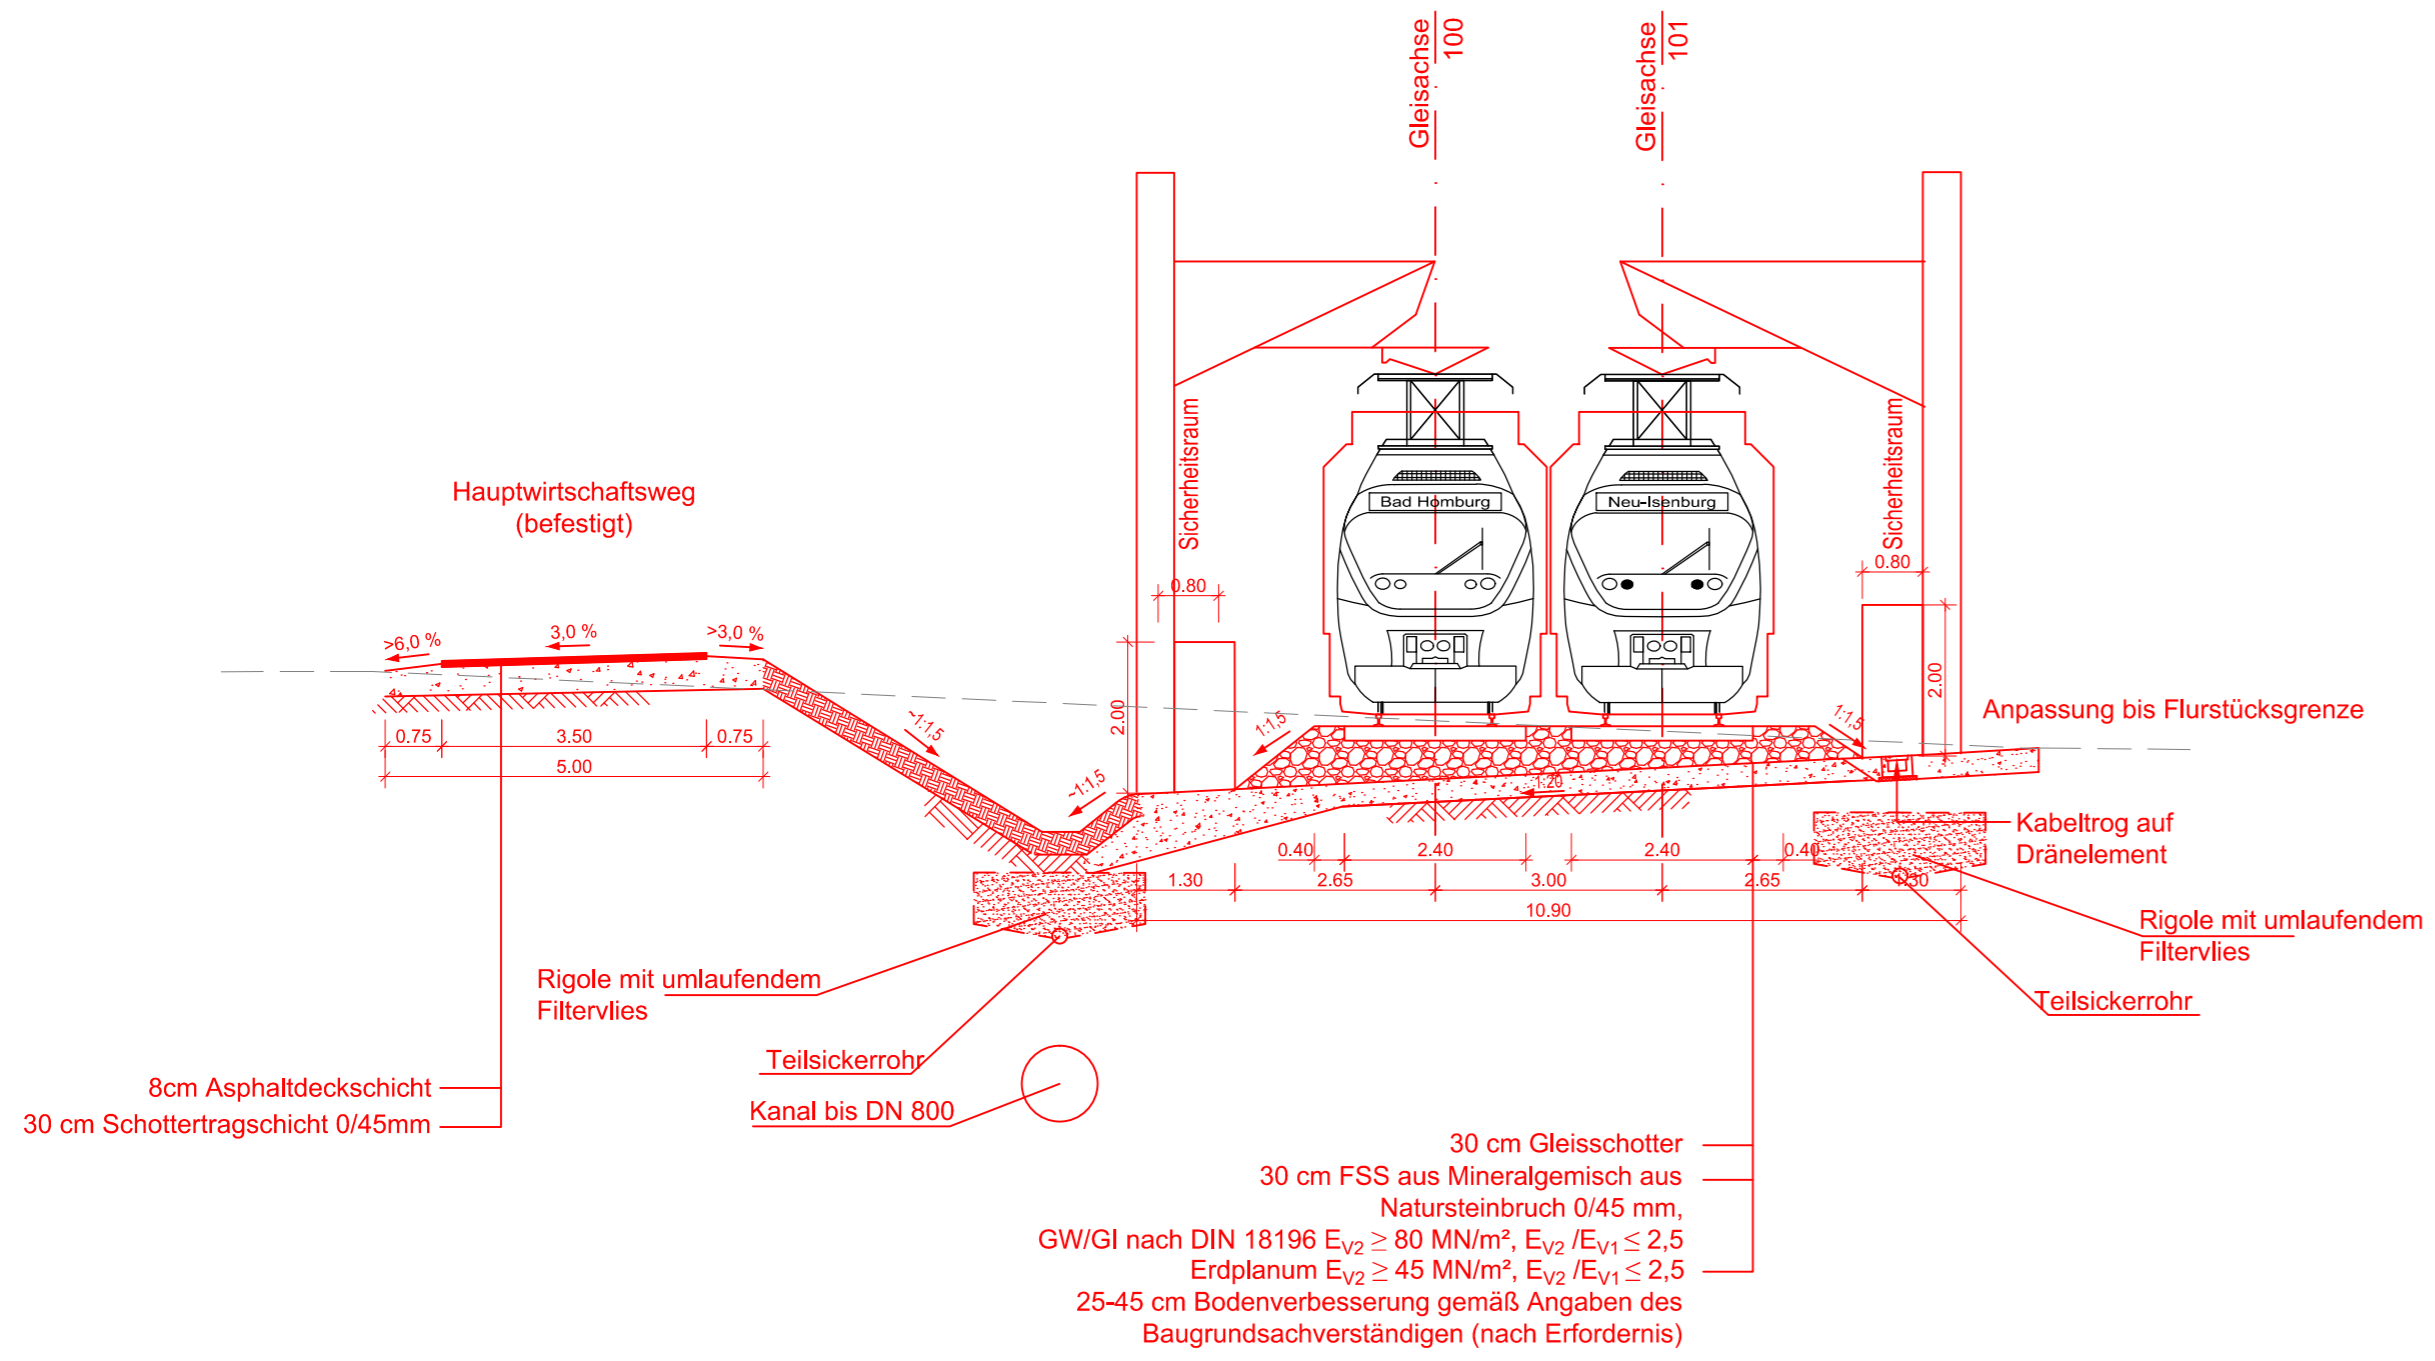

P:\Bahn\3009604\_Regionaltangente\_West\West2\_Planung\LPH\_3+402\_LPH\_Schiene01\_PFA-Nord07\_Regelquerschnitte\_SP\_401\_CP\_000-000-001.dwg