



P:\Bahn\3009604_Regionaltangente_West\12_Planung\1_PFA-Nord\1_PFA-Nord\1_Regelquerschnitte_SP-401_CP_000-000-001.dwg

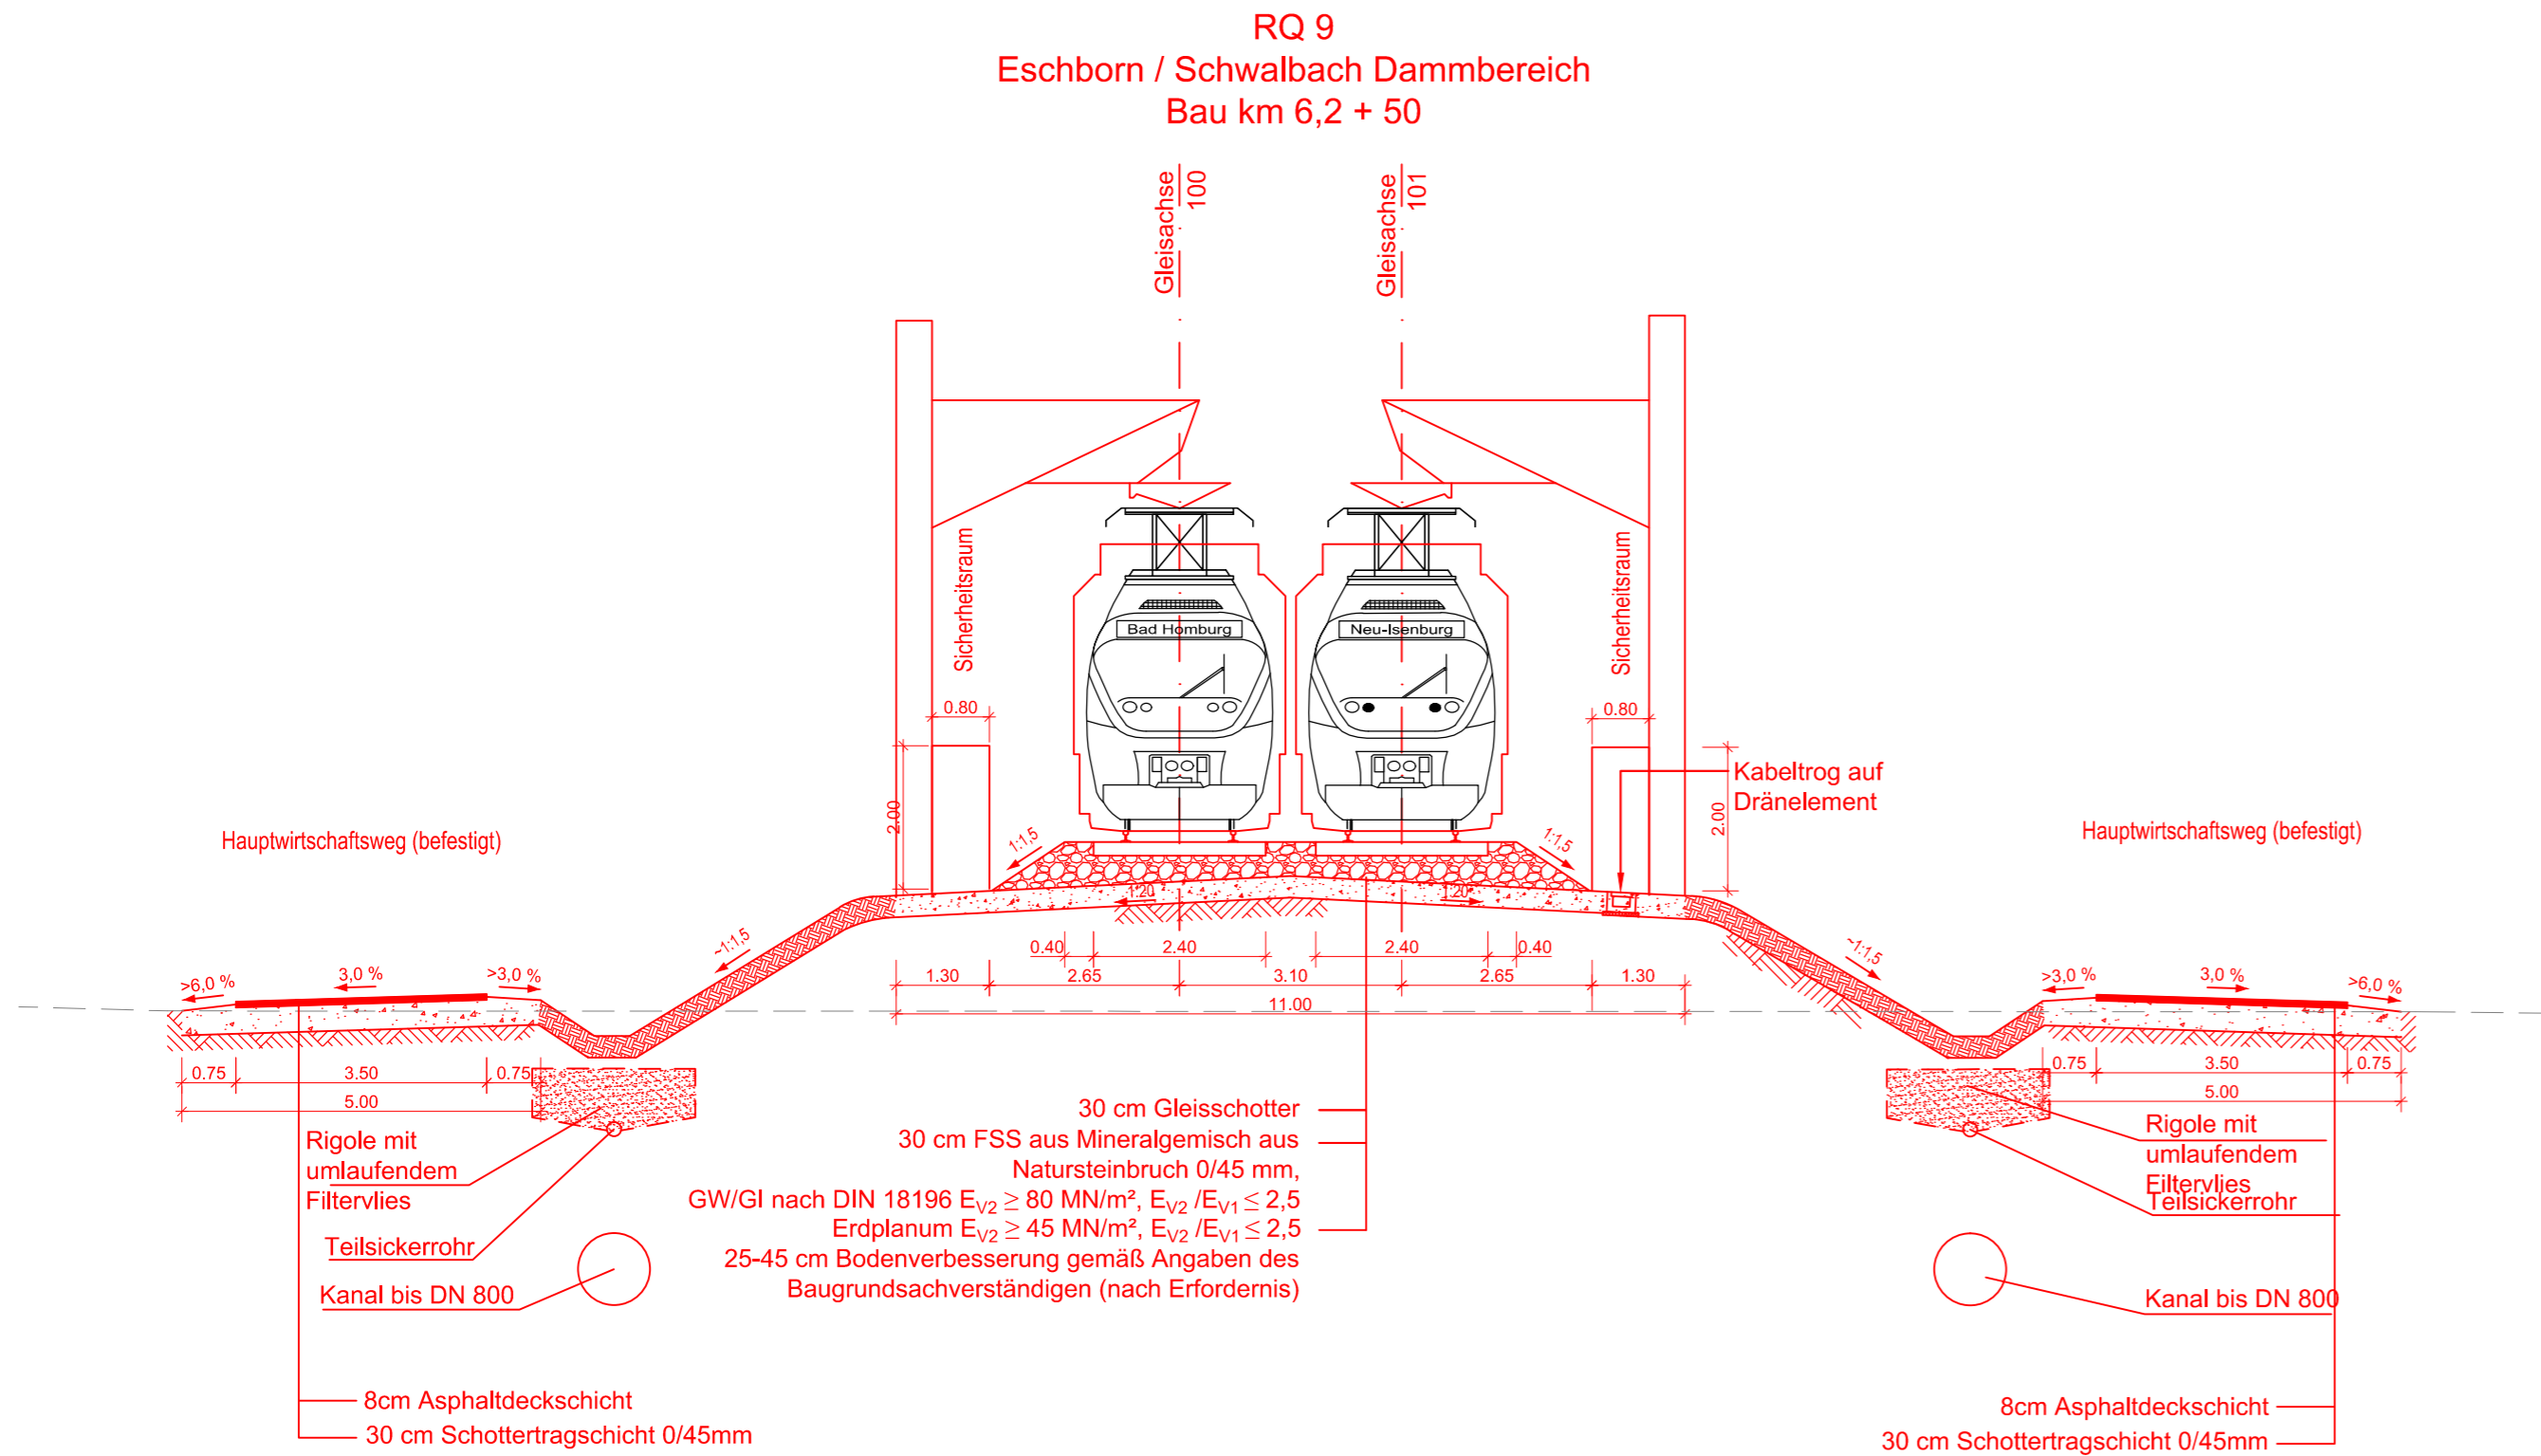

Regionaltangente West / PFA Nord

Von der Europäischen Union kofinanziert
Transeuropäisches Verkehrsnetz (TEN-V)

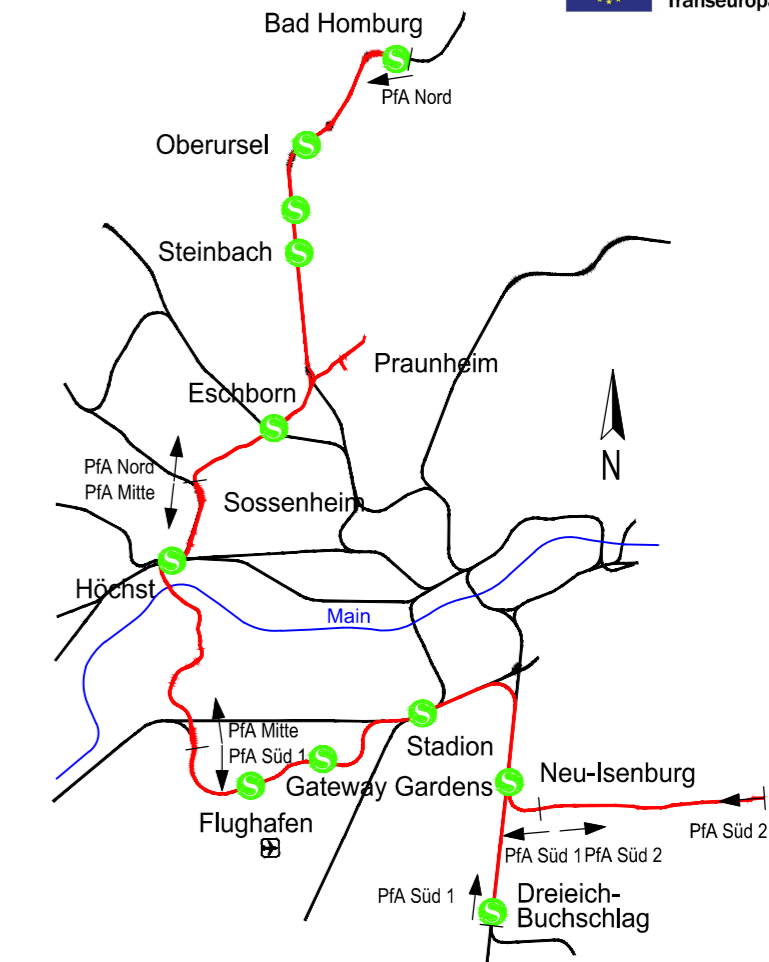

Geprüft gemäß BOSTrab
Frankfurt/M, den 19.12.2017 gez. i.A. Jürgen Baum

Index	Änderungen bzw. Ergänzungen	Datum	Name	gepr.	15.12.2017	TM
				bearb.	15.12.2017	SW
				gez.	15.12.2017	Sho

Genehmigungsplanung

<p>Vorhabenträger</p> <p>RTW Planungsgesellschaft mbH Stiftstraße 9-17 60313 Frankfurt</p> <p>Frankfurt/M, den 19.12.2017 gez. Horst Amann</p>	<p>Planverfasser</p> <p>Planungsgemeinschaft RTW Geschäftsführung c/o Schübler-Plan Ingenieurgesellschaft mbH Lindleystraße 11 60314 Frankfurt</p> <p>Frankfurt/M, den 19.12.2017 gez. i.A. Thorsten Meyer</p>
--	--

Maßstab 1:100	Regelquerschnitt RQ 9 Eschborn / Schwalbach Dammbereich	Anlage 7.9
Format 700x297 mm	Bau-km 6,2+50	Blatt 001
Ausgabe vom 15.12.2017		
Planaufsteller _SP	Phase 4	Gewerk 01
Planart QP	örtl. Struktur 000-000	lfd. Nr. 009
Index -	Status 1	Format .pdf