RQ 10
Sulzbach Dammbereich
Bau km 7,1 + 54

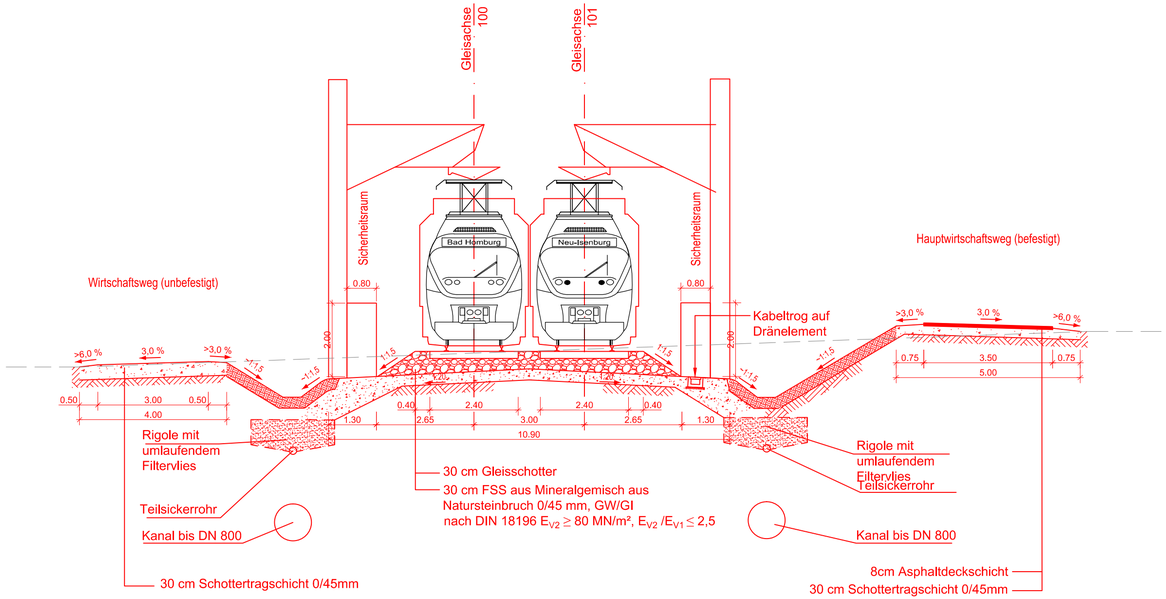

Legende

Bestand

Planung (zur Planfeststellung beantragt)

Planung (nachrichtlich)

tangierende Planung (nachrichtlich)

Rückbau (zur Planfeststellung beantragt)

Hinweise
- Bodenverbesserung schematisch dargestellt, wird in der Ausführungsplanung unter Berücksichtigung des wasserrechtlichen Erlaubnisantrages detailliert.
- Oberleitung schematisch dargestellt, wird in der Ausführungsplanung detailliert.
- Entwässerungsanlage schematisch dargestellt, wird in der Ausführungsplanung unter Berücksichtigung des wasserrechtlichen Erlaubnisantrages detailliert.
- Kabeltrog und Kabelführung schematisch dargestellt, werden in der Ausführungsplanung detailliert.
- Gründung schematisch dargestellt, wird in der Ausführungsplanung detailliert.
- Zaunanlagen schematisch dargestellt, wird in der Ausführungsplanung detailliert.
- In den Regelquerschnitten sind ausschließlich die Anlagen der RTW dargestellt, die Lage der Bestandsleitungen und entsprechende Leitungsverlegungen sind der Anlage 17 zu entnehmen.
- Die dargestellte Lichtraumbegrenzung entspricht der Lichtraumbegrenzung der VGF für Stadtbahnfahrzeuge.

Regionaltangente West / PfA Nord

Von der Europäischen Union kofinanziert
Transeuropäisches Verkehrsnetz (TEN-V)

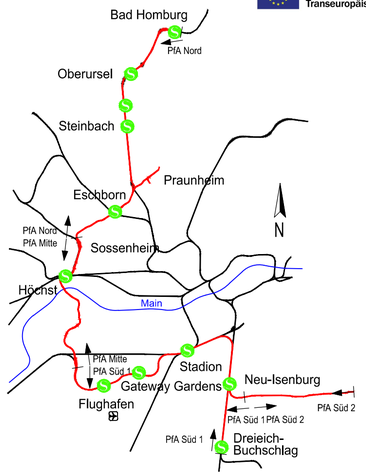

Geprüft gemäß BOStrab

Frankfurt/M, den 19.12.2017 gez. i.A. Jürgen Baum

				Lagesystem:	DB_REF	
				Höhensystem:	DB_REF (DHHN92)	
					Datum	Name
				bearb.	15.12.2017	SW
				gez.	15.12.2017	Sho
Index	Änderungen bzw. Ergänzungen	Datum	Name	gepr.	15.12.2017	TM

Genehmigungsplanung

Vorhabenträger

RTW *Planungsgesellschaft mbH*
Stiftstraße 9-17
60313 Frankfurt

Frankfurt/M, den 19.12.2017 gez. Horst Amann

Planverfasser

Schüßler-Plan Ingenieurgesellschaft mbH
SWECO
DB E&C GmbH

Planungsgemeinschaft RTW
Geschäftsführung
c/o Schüßler-Plan
Ingenieurgesellschaft mbH
Lindleystraße 11
60314 Frankfurt

Frankfurt/M, den 19.12.2017 gez. i.A. Thorsten Meyer

Maßstab 1:100	Regelquerschnitt RQ 10 Sulzbach Dammbereich	Anlage	7.10
Format 700x297 mm	Bau-km 7,1+54	Blatt	001
		Ausgabe vom	15.12.2017

Planaufsteller	-	Phase	-	Gewerk	-	Planart	-	örtl. Struktur	-	lfd. Nr.	Index	Status	Format
_SP	-	4	-	01	-	QP	-	000-000	-	010	—	1	.pdf

P:\Batm\3005904_Regionaltangente_WestQ_Planung\LPH_3+4\02_Lph4_Schemel\01_PfA-Nord\07_Regelquerschnitte_SP-4-01_QP_000-000-001.dwg