

Diensttreppe, Knieholmgeländer mit Klappbügel und DB-Piktogramm 050

Anschluss an vorhandenes Blindenleitsystem

Ausstattung wie Bestand

Anschluss an vorhandenes Blindenleitsystem


Ausstattung wie Bestand

Diensttreppe, Knieholmgeländer mit Klappbügel und DB-Piktogramm 050

Legende

- Gemarkungsgrenze
- Flurgrenze
- Flurstücksgrenze
- Flurstücksnummer
- Bestand
- Planung (zur Planfeststellung beantragt)
- Kastenrinne
- Beleuchtung
- Geländer
- Rampe
- Treppe
- Aufzug
- Lichtsignalanlage LSA
- Leiteinrichtung für Blinde und Sehbehinderte (schematische Darstellung)
- Planung (nachrichtlich)
- tangierende Planung (nachrichtlich)
- Rückbau (zur Planfeststellung beantragt)
- Wirtschaftsweg inklusive Bankett, mit Angabe der Querneigung, befestigt wenn nicht anders angegeben
- Entwässerungsmulde
- Böschung
- Fahrgastunterstand mit:
 - Multifunktionsautomat
 - Infovitrine
 - Sitzgelegenheiten
- Dynamische Fahrgastinformation
- Stationschild
- Abfallbehälter
- Plangrundlagen:
 - Amtliches Liegenschaftskatasterinformationssystem Stand 05/2016
 - Topografie Stand 09/2013
 - Leitungstrassenbestandsauskunft Stand 04/2013
 - Weitere spezifische Plangrundlagen siehe Erläuterungsbericht
- Hinweis:
 - Beleuchtung, Geländer, Leiteinrichtung, Lichtsignalanlagen und Entwässerungsanlagen sind schematisch dargestellt und werden in der Ausführungsplanung detailliert.

Regionaltangente West / PFA Nord

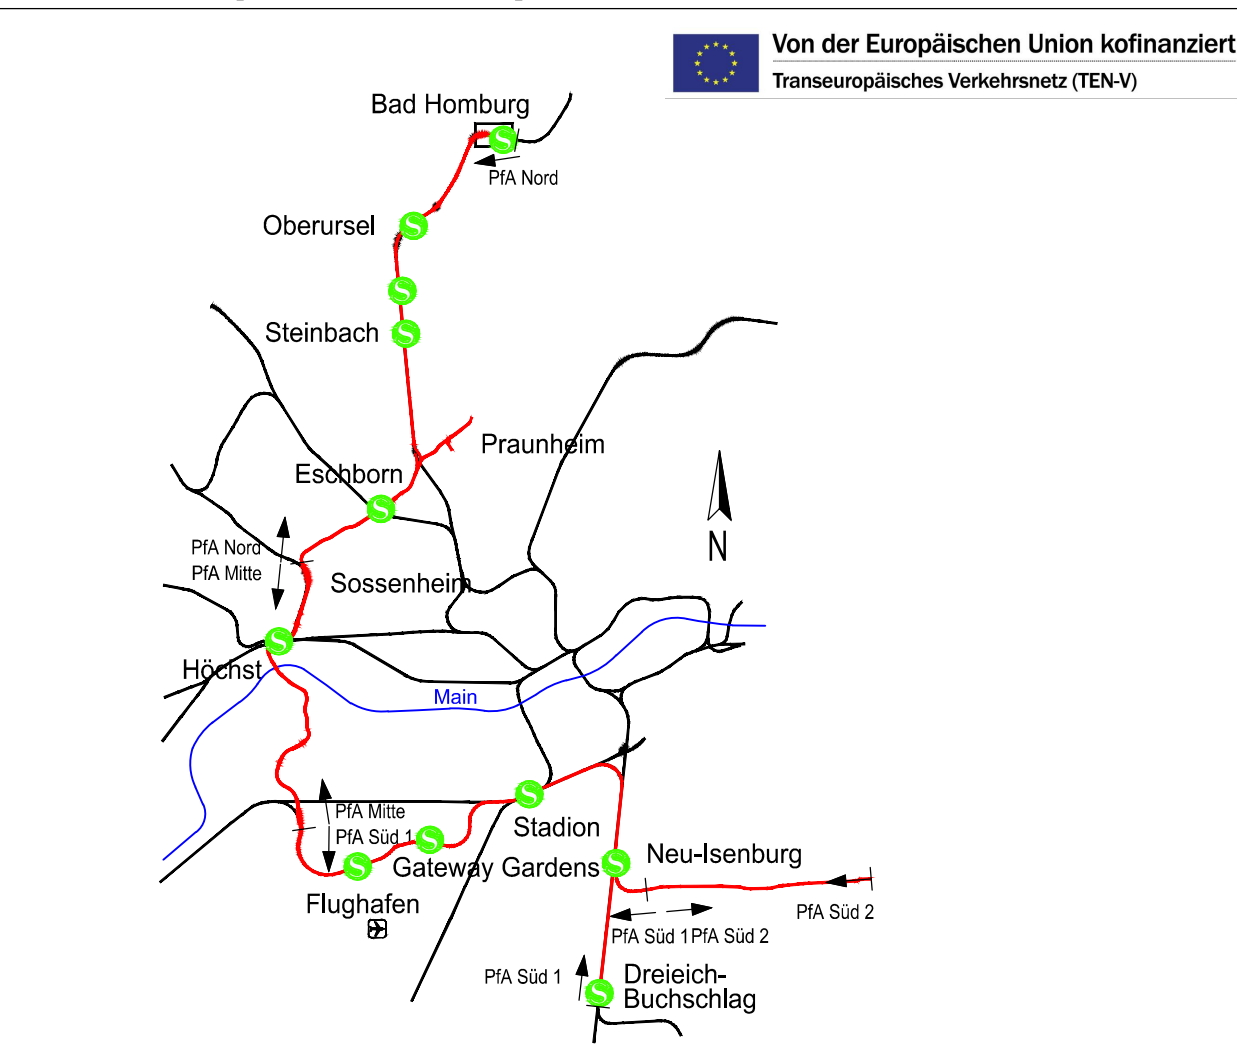

Von der Europäischen Union kofinanziert
 Transeuropäisches Verkehrsnetz (TEN-V)

Geprüft gemäß BOStrab
 Frankfurt/M, den 19.12.2017
 gez. i.A. Jürgen Baum

Index	Änderungen bzw. Ergänzungen	Datum	Name	gepr.	TM

Genehmigungsplanung

Vorhabenträger: **RTW** (RTW Planungsgesellschaft mbH, Stüßstraße 9-17, 60313 Frankfurt)

Planverfasser: **Schüler-Plan** (Schüler-Plan Ingenieurgesellschaft mbH, Stüßstraße 9-17, 60313 Frankfurt), **sweco**, **DB** (DB ESC GmbH), **PGRTW** (Planungsgemeinschaft RTW, Geschäftsführung: Schüler-Plan Ingenieurgesellschaft mbH, Lindleystraße 11, 60314 Frankfurt)

Frankfurt/M, den 19.12.2017
 gez. Horst Amann

Frankfurt/M, den 19.12.2017
 gez. i.A. Thorsten Meyer

Maßstab: 1:250	Bahnsteigplan	Anlage 8.1
Format: 1635x297 mm	Bahnhof Bad Homburg EBO	Blatt 1
Planverfasser: -	Phase: 4	Gewerk: 01
Planart: LP	Proj. Nr.: 000-000	Blatt: 001
Index: -	Status: 1	Format: .pdf