


P:\Bahn\3009604\_Regionaltangente\_West2\_Planung\LP1\_3+402\_LPH\_PfA-Nord03\_Bahnsteiggleisbahnsteiggleise\_reisegering

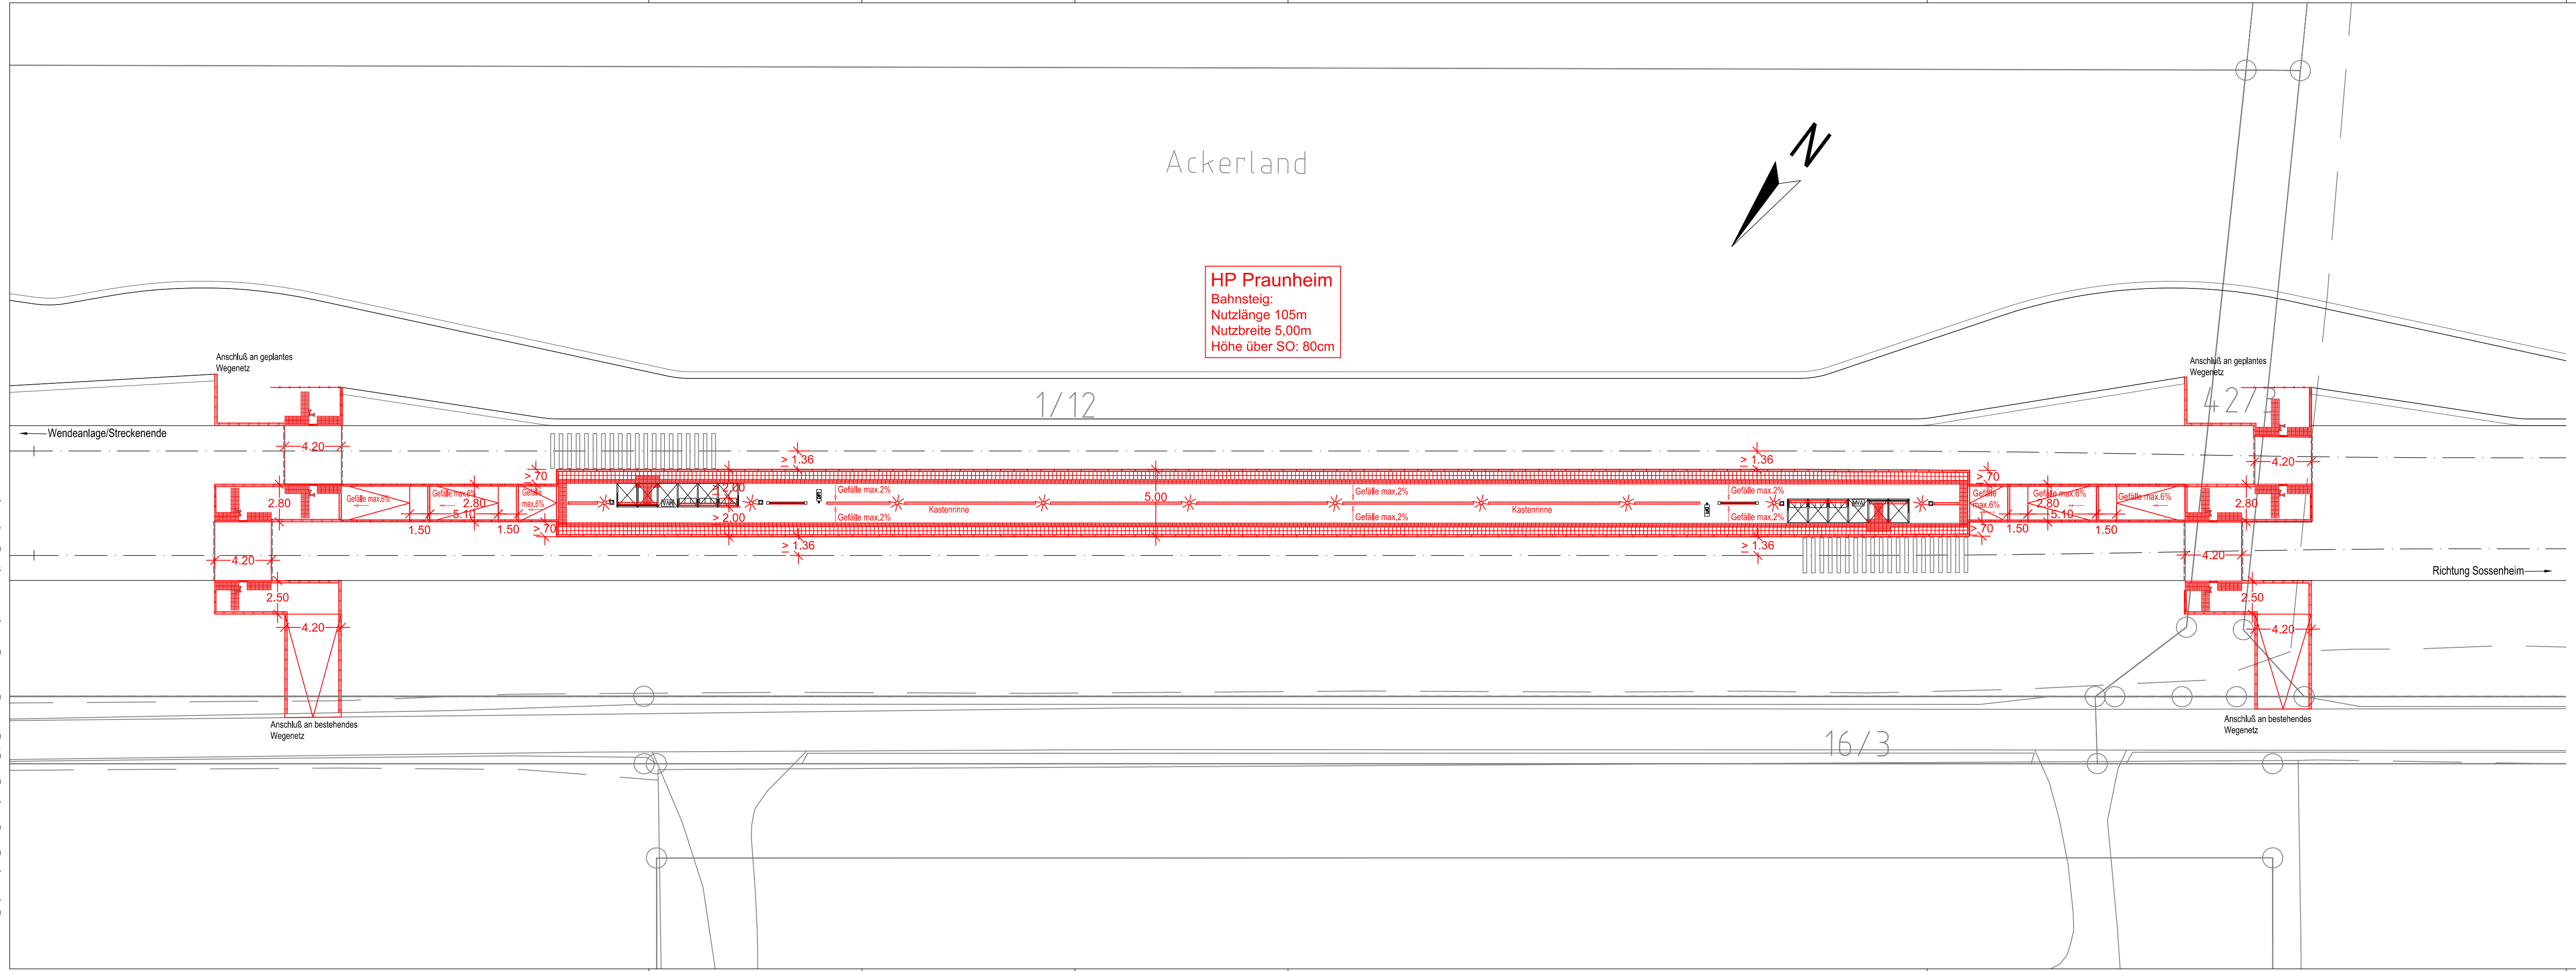


**HP Praunheim**  
 Bahnsteig:  
 Nutzlänge 105m  
 Nutzbreite 5,00m  
 Höhe über SO: 80cm

**Legende**

- Gemarkungsgrenze
- Flurgrenze
- Flurstücksgrenze
- Flurstücksnummer 40/32
- Bestand
- Planung (zur Planfeststellung beantragt)
- Kastenrinne
- Beleuchtung
- Geländer
- Rampe
- Treppe
- Aufzug
- Lichtsignalanlage LSA
- Leiteinrichtung für Blinde und Sehbehinderte (schematische Darstellung)
- Planung (nachrichtlich)
- tangierende Planung (nachrichtlich)
- Rückbau (zur Planfeststellung beantragt)
- Wirtschaftsweg inklusive Bankett, mit Angabe der Querreinigung, befestigt wenn nicht anders angegeben
- Entwässerungsmulde
- Böschung
- Fahrgastunterstand mit:
  - Multifunktionsautomat
  - Infovitrine
  - Sitzgelegenheiten
- Dynamische Fahrgastinformation
- Stationsschild
- Abfallbehälter
- Plangrundlagen:
  - Amtliches Liegenschaftskatasterinformationssystem Stand 05/2016
  - Topografie Stand 09/2013
  - Leitungstrassenbestandsauskunft Stand 04/2013
  - Weitere spezifische Plangrundlagen siehe Erläuterungsbericht
- Hinweis:
  - Beleuchtung, Geländer, Leiteinrichtung, Lichtsignalanlagen und Entwässerungsanlagen sind schematisch dargestellt und werden in der Ausführungsplanung detailliert.

**Regionaltangente West / PfA Nord**

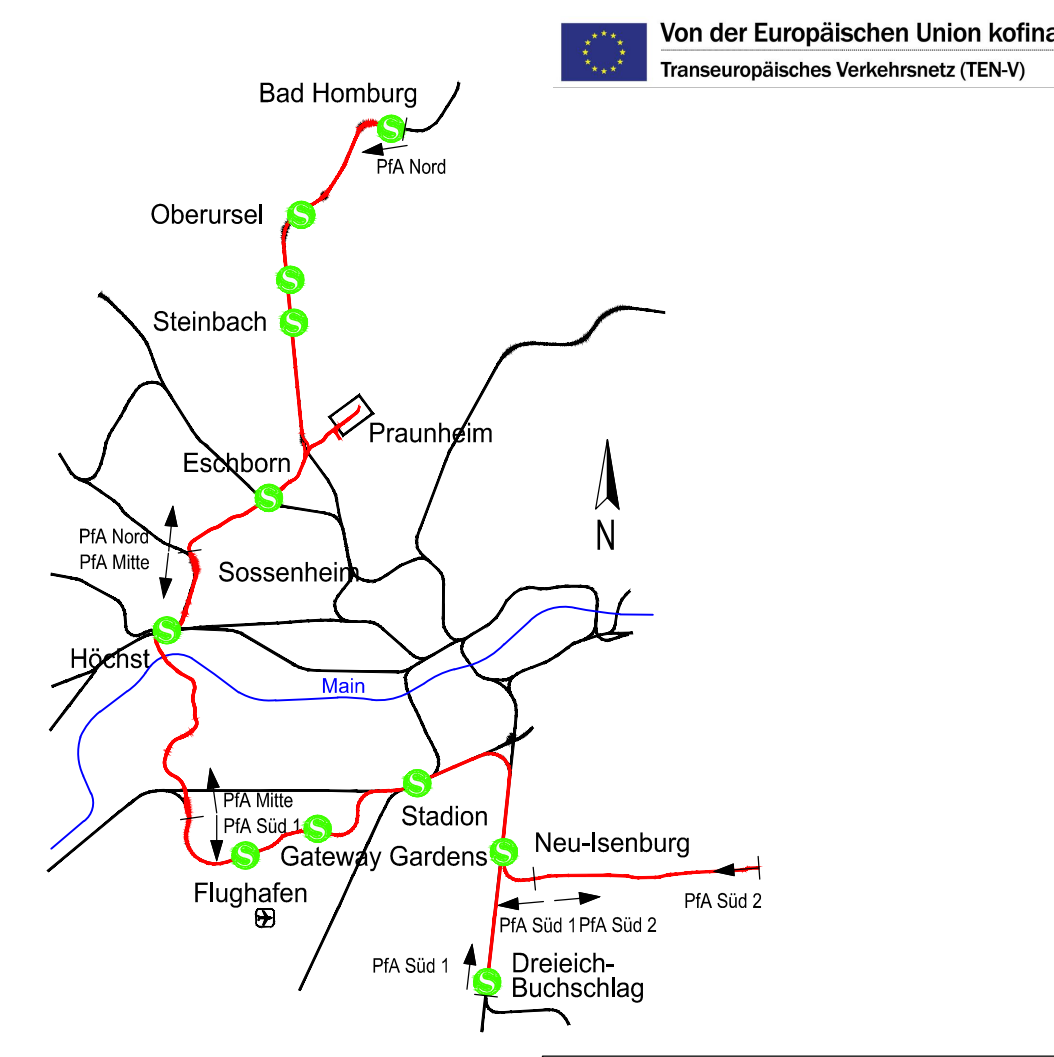

Geprüft gemäß BOS/Strab  
 Frankfurt/M, den 19.12.2017 **gez. i.A. Jürgen Baum**

Index	Änderungen bzw. Ergänzungen	Datum	Name

**Genehmigungsplanung**

<p>Vorhabenträger</p> <p>RTW Planungsgesellschaft mbH                  Stiftstraße 9-17                  60313 Frankfurt</p> <p>Frankfurt/M, den 19.12.2017 <b>gez. Horst Amann</b></p>	<p>Planverfasser</p> <p>Planungsgemeinschaft RTW                  Geschäftsführung                  c/o Schübler-Plan                  Ingenieurgesellschaft mbH                  Lindleystraße 11                  60314 Frankfurt</p> <p>Frankfurt/M, den 19.12.2017 <b>gez. i.A. Thorsten Meyer</b></p>
---	--

Maßstab 1:250	<b>Bahnsteigplan Haltepunkt Praunheim BOStrab</b>	Anlage 8.2
Format 1160x297 mm		Blatt 1
Planautor		Ausgabe vom 15.12.2017
SP		