


HP Eschborn Süd
 Bahnsteig:
 Nutzlänge 105m
 Nutzbreite 2,80m
 Höhe über SO: 80cm

HP Eschborn Süd
 Bahnsteig wie Bestand
 Nutzlänge wie Bestand
 Höhe über SO: 70cm

Legende

- Gemarkungsgrenze
- Flurgrenze
- Flurstücksgrenze
- Flurstücksnummer
- Bestand
- Planung (zur Planfeststellung beantragt)
- Kastenrinne
- Beleuchtung
- Geländer
- Rampe
- Treppe
- Aufzug
- Lichtsignalanlage LSA
- Leiteinrichtung für Blinde und Sehbehinderte (schematische Darstellung)
- Planung (nachrichtlich)
- tangierende Planung (nachrichtlich)
- Rückbau (zur Planfeststellung beantragt)
- Wirtschaftsweg inklusive Bankett, mit Angabe der Querneigung, befestigt wenn nicht anders angegeben
- Entwässerungsmulde
- Böschung
- Fahrgastunterstand mit:
 - Multifunktionsautomat
 - Infovitrine
 - Sitzgelegenheiten
- Dynamische Fahrgastinformation
- Stationsschild
- Abfallbehälter
- Plangrundlagen:
 - Amtliches Liegenschaftskatasterinformationssystem Stand 05/2016
 - Topografie Stand 09/2013
 - Leitungstrassenbestandsauskunft Stand 04/2013
 - Weitere spezifische Plangrundlagen siehe Erläuterungsbericht
- Hinweis:
 - Beleuchtung, Geländer, Leiteinrichtung, Lichtsignalanlagen und Entwässerungsanlagen sind schematisch dargestellt und werden in der Ausführungsplanung detailliert.

Regionaltangente West / PfA Nord

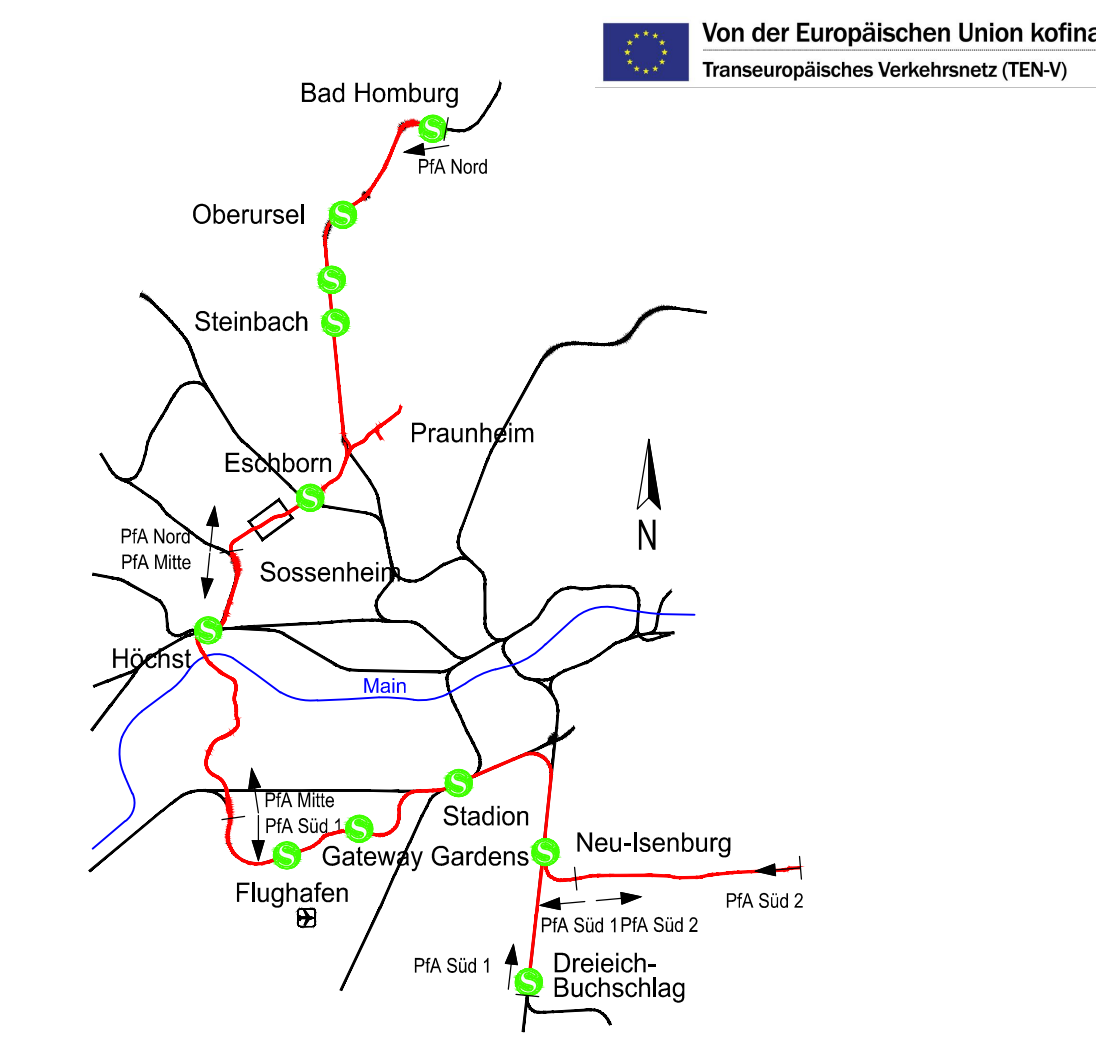

Von der Europäischen Union kofinanziert
 Transeuropäisches Verkehrsnetz (TEN-V)

Geprüft gemäß BOS-Strab
 Frankfurt/M, den 19.12.2017
 gez. i.A. Jürgen Baum

Index	Änderungen bzw. Ergänzungen	Datum	Name
		15.12.2017	MIC
		15.12.2017	MIC
		15.12.2017	TM

Genehmigungsplanung

Vorhabenträger 	Planverfasser
RTW Planungsgesellschaft mbH Stiftstraße 9-17 60313 Frankfurt	Planungsgemeinschaft RTW Geschäftsführung c/o Schübler-Plan Ingenieurgesellschaft mbH Lindleystraße 11 60314 Frankfurt
Frankfurt/M, den 19.12.2017 gez. Horst Amann	Frankfurt/M, den 19.12.2017 gez. i.A. Thorsten Meyer

Maßstab 1:250	Bahnsteigplan Haltepunkt Eschborn Süd Ebene 1 BOS-Strab	Anlage 8.4
Format 1160x297 mm		Blatt 1
Planautor _SP	Phase 4	Status 1
Gewerk 01	Planart LP	Format .pdf
Ortl. Struktur 000-000	Id. Nr. 004	Ausgabe vom 15.12.2017

P:\Binn\3009604_Regionaltangente_West2_Planung_LP1_3+402_LpM_Schubler_PfA-Nord03_BahnsteigebeneBahnsteigebene_revisiert.dwg