


Legende

- Gemarkungsgrenze
- Flurgrenze
- Flurstücksgrenze
- Flurstücknummer 40/32
- Bestand
- Planung (zur Planfeststellung beantragt)
- Kastenrinne
- Beleuchtung
- Geländer
- Rampe
- Treppe
- Aufzug
- Lichtsignalanlage LSA
- Leiteinrichtung für Blinde und Sehbehinderte (schematische Darstellung)
- Planung (nachrichtlich)
- tangierende Planung (nachrichtlich)
- Rückbau (zur Planfeststellung beantragt)
- Wirtschaftsweg inklusive Bankett, mit Angabe der Querneigung, befestigt wenn nicht anders angegeben
- Entwässerungsmulde
- Böschung
- Fahrgastunterstand mit:
 - Multifunktionsautomat
 - Infovitrine
 - Sitzgelegenheiten
- Dynamische Fahrgastinformation
- Stationsschild
- Abfallbehälter
- Plangrundlagen:
 - Amtliches Liegenschaftskatasterinformationssystem Stand 05/2016
 - Topografie Stand 09/2013
 - Leitungstrassenbestandsauskunft Stand 04/2013
 - Weitere spezifische Plangrundlagen siehe Erläuterungsbericht
- Hinweis:
 - Beleuchtung, Geländer, Leiteinrichtung, Lichtsignalanlagen und Entwässerungsanlagen sind schematisch dargestellt und werden in der Ausführungsplanung detailliert.

Regionaltangente West / PfA Nord

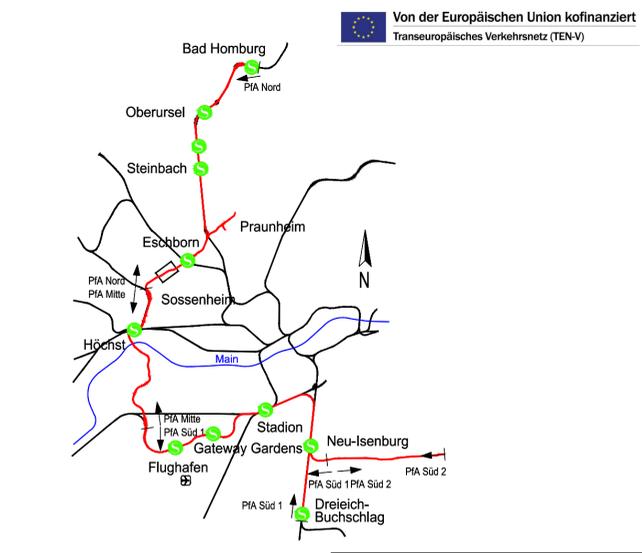

Geprüft gemäß BOSTrab
Frankfurt/M., den 19.12.2017 gez. i.A. Jürgen Baum

Index	Änderungen bzw. Ergänzungen	Datum	Name
		15.12.2017	MIC
		15.12.2017	MIC
		15.12.2017	TM

Genehmigungsplanung

Vorhabenträger: **RTW** RTW Planungsgesellschaft mbH, Stiftstraße 9-17, 60313 Frankfurt

Planverfasser: **Schüler-Plan** Ingenieurgesellschaft mbH, **SWECO**, **DB E&C** GmbH, **PGRTW** Planungsgemeinschaft RTW Geschäftsführung c/o Schüler-Plan Ingenieurgesellschaft mbH, Lindleystraße 11, 60314 Frankfurt

Frankfurt/M., den 19.12.2017 gez. Horst Amann Frankfurt/M., den 19.12.2017 gez. i.A. Thorsten Meyer

Maßstab: 1:250	Bahnsteigplan Haltepunkt Eschborn Süd Ebene0 EBO	Anlage 8.5
Format: 1350x297 mm		Blatt 1
Planaufsteller: SP	Phase: 4	Gewerk: 01
	Planart: LP	ört. Struktur: 000-000
		Id. Nr.: 005
		Index: 1
		Status: 1
		Format: .pdf
		Ausgabe vom: 15.12.2017

P:\Bau\0306001_Regionaltangente_West_PfA_Nord\08_Bahnsteigplan\Bahnsteigplan_01.dwg