


Legende

Flur / Flurstück / Größe des Flurstücks zu erwerbende Fläche*	1 103 7654 m²
vorübergehend in Anspruch zu nehmende Fläche* dinglych zu sichernde Fläche*	010.01.01 110 m²
	010.01.02 430 m²
	010.01.03 0 m²

- Die hier eingetragenen Flächen sind vorbehaltlich des Ergebnisses der Schlussvermessung ermittelt worden
- laufende Nummer im Grunderwerbsverzeichnis: 010.01.02
- bestehend aus: 010
- Blattnummer: 010
- laufende Nummer des Flurstücks je Blatt: 01
- laufende Nummer der Teilfläche je Flurstück: 02
- Gemarkungsgrenze: - - - - -
- Flurgrenze: - - - - -
- Flurstücksgrenze: - - - - -
- Flurstücksnummer: 40/32
- Bestand: - - - - -
- Planung (nachrichtlich): - - - - -
- tangierende Planung (nachrichtlich): - - - - -
- Wasserschutzgebiete (WSG) (nachrichtlich): - - - - -
- Brunnen (WSG I) (nachrichtlich): [Blue square symbol]
- Grenze WSG II und WSG III (nachrichtlich): - - - - -
- Grenze Bebauungsplan (nachrichtlich): - - - - -
- Grenze Vorbehaltsgelände (nachrichtlich): - - - - -
- Grenze Vorrangfläche (nachrichtlich): - - - - -
- Grenze Landschaftsschutzgebiet (nachrichtlich): - - - - -

- Plangrundlagen:
- Amtliches Liegenschaftskatasterinformationssystem Stand 05/2016
 - Topografie Stand 09/2013
 - Leitungsrassenbestandsauskunft Stand 04/2013
 - Weitere spezifische Plangrundlagen siehe Erläuterungsbericht

Regionaltangente West / PfA Nord

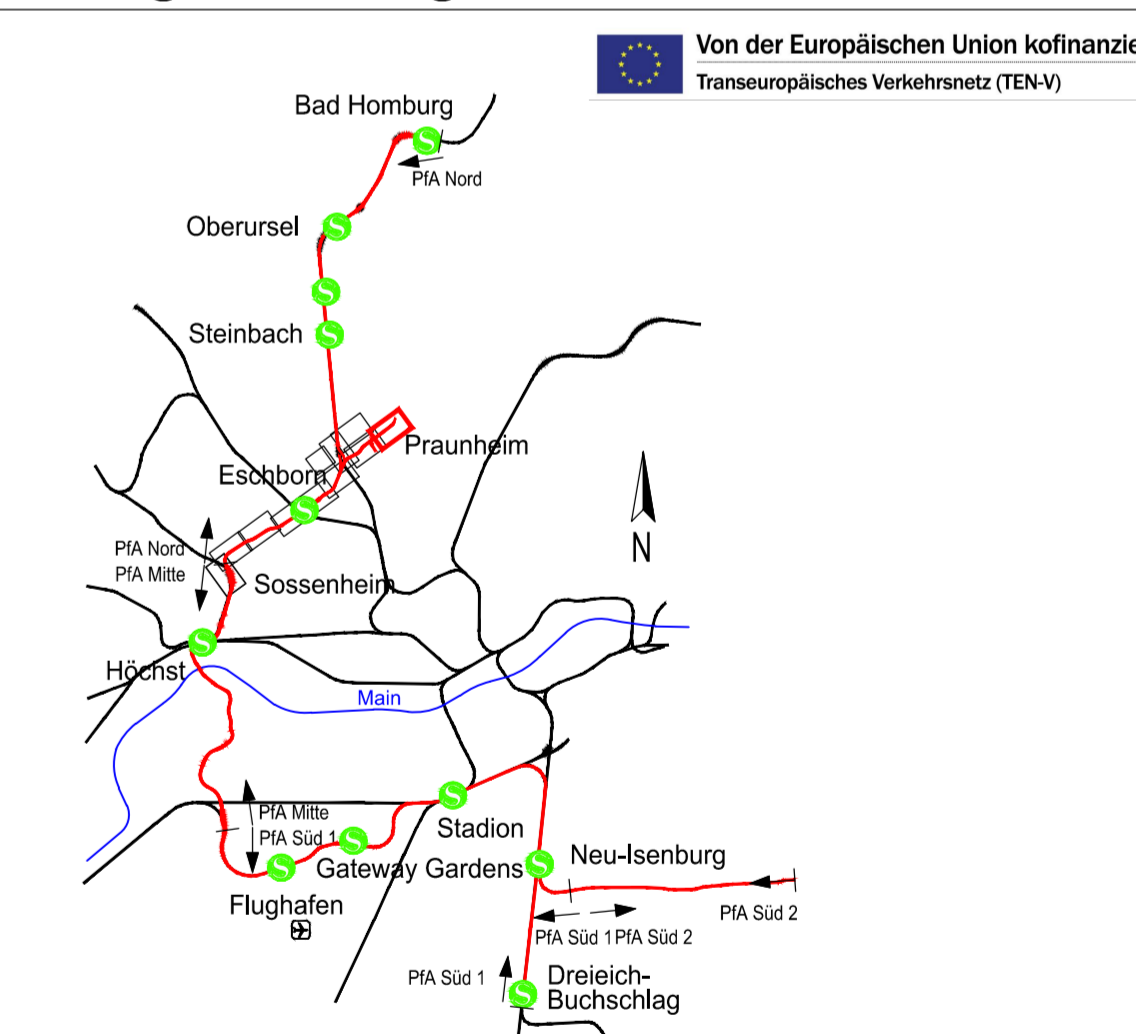

Geprüft gemäß BOS/Strab
FrankfurtM., den 19.12.2017 gez. i.A. Jürgen Baum

Lage-system:	DB_REF	DB_REF (DIN EN 902)
Höhen-system:	DB_REF	DB_REF (DIN EN 902)
bearb.:	15.12.2017	SW
gez.:	15.12.2017	Fe
gepr.:	15.12.2017	TM

Genehmigungsplanung

Vorhabenträger: **RTW** RTW Planungsgesellschaft mbH
Süßstraße 17-17
60313 Frankfurt

Planverfasser: **Schüler-Plan** Schüler-Plan Ingenieurgesellschaft mbH
sweco **DB** DB E&C GmbH

PGRTW Planungsgesellschaft RTW
Gesellschaft mbH
c/o Schüler-Plan
Ingenieurgesellschaft mbH
Lindendstraße 11
60314 Frankfurt

FrankfurtM., den 19.12.2017 gez. Horst Amann FrankfurtM., den 19.12.2017 gez. i.A. Thorsten Meyer

Maßstab: 1:1000	Grunderwerbsplan Praunheim Ost	Anlage: 10.1
Format: 1160x594 mm	Bau-km 2,0+55 - 2,5+56	Blatt: 010
Plan-nr.:	Phase:	Ge-werk:
01	01	01
Plat-nr.:	Ort-Struktur:	Plat-nr.:
243-254	243-254	010
Index:	Status:	Form:
1	1	1
1	1	1

Plan-nr. 243-254, Phase 01, Ge-werk 01, Plat-nr. 01, Ort-Struktur 243-254, Plat-nr. 01, Index 1, Form 1