

Legende

Flur / Flurstück / Größe des Flurstücks zu erwerbende Fläche*	1 10/3 7654 m²
vorübergehend in Anspruch zu nehmende Fläche* dinstlich zu sichere Fläche*	010.01.01 110 m²
	010.01.02 430 m²
	010.01.03 0 m²


* Die hier eingetragenen Flächen sind vorbehaltlich des Ergebnisses der Schlussvermessung ermittelt worden

laufende Nummer im Grunderwerbsverzeichnis bestehend aus: Blattnummer laufende Nummer des Flurstücks je Blatt laufende Nummer der Teilfläche je Flurstück	010.01.02 010 01 02
--	------------------------------

Gemarkungsgrenze	-----
Flurgrenze	-----
Flurstücksgrenze	-----
Flurstücksnummer	40/32
Bestand	-----
Planung (nachrichtlich)	-----
tangierende Planung (nachrichtlich)	-----
Wasserschutzgebiete (WSG) (nachrichtlich)	-----
Brunnen (WSG I) (nachrichtlich)	-----
Grenze WSG II und WSG III (nachrichtlich)	-----
Grenze Bebauungsplan (nachrichtlich)	-----
Grenze Vorranggebiet (nachrichtlich)	-----
Grenze Vorrangfläche (nachrichtlich)	-----
Grenze Landschaftsschutzgebiet (nachrichtlich)	-----

Plangrundlagen:
 - Amtliches Liegenschaftskatasterinformationssystem Stand 05/2016
 - Topografie Stand 09/2013
 - Leitungstrassenbestandsauskunft Stand 04/2013
 - Weitere spezifische Plangrundlagen siehe Erläuterungsbericht

Regionaltangente West / PfA Nord

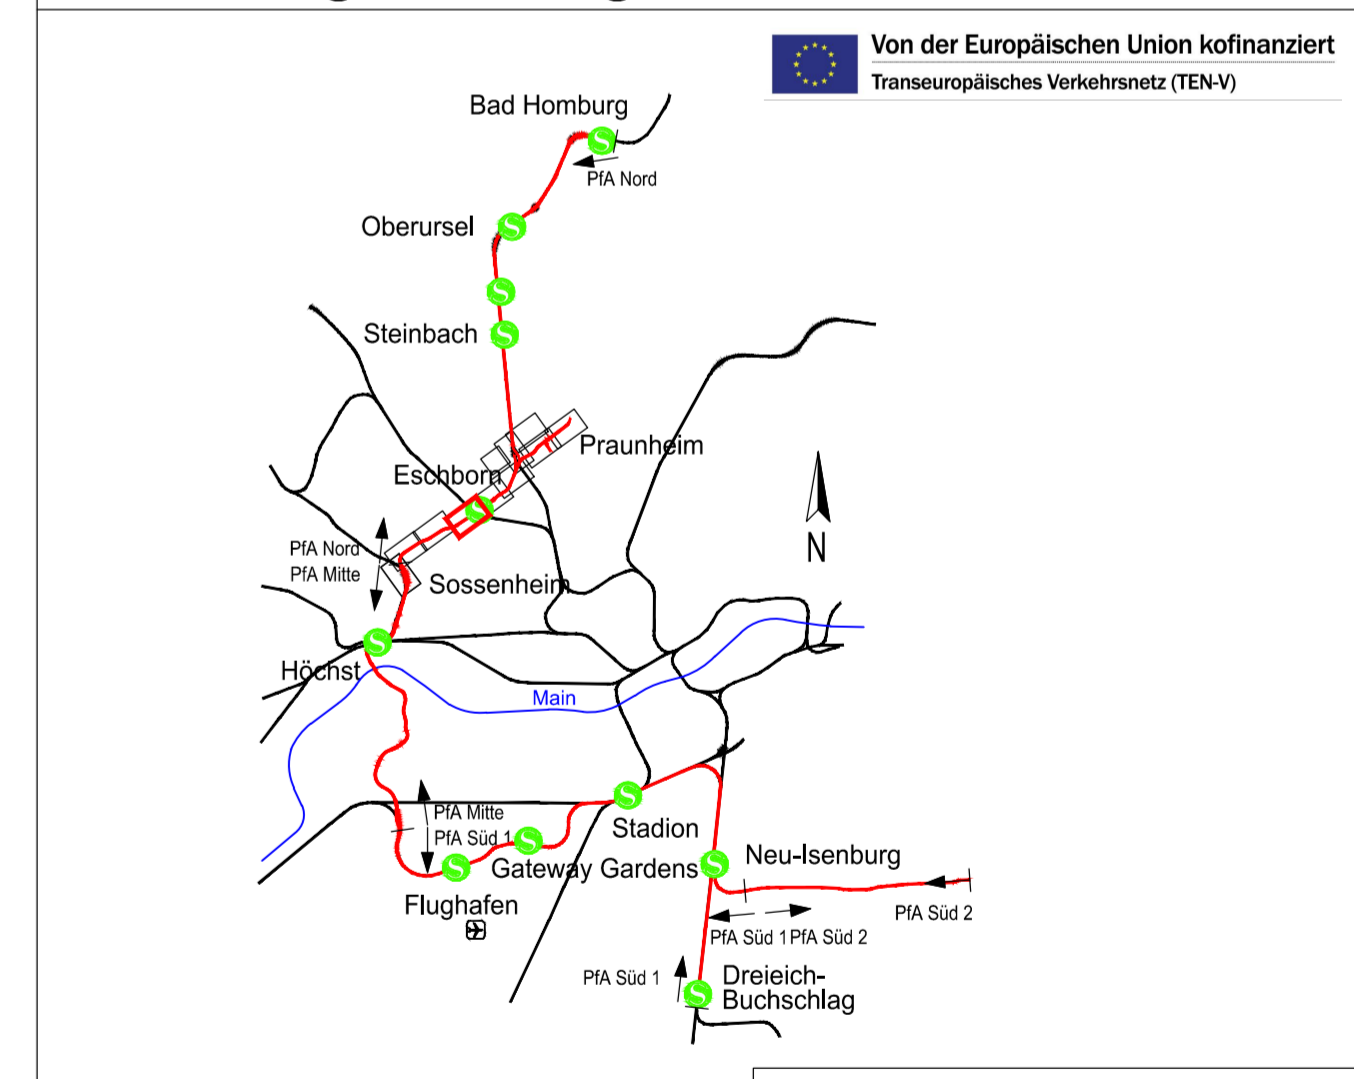

Geprüft gemäß BOS/Strab		Frankfurt, den 19.12.2017		gez. i.A. Jürgen Baum	
Legesystem:	DB_REF	DB_REF (DIN EN 9202)	Name:		
Höhensystem:	DB_REF	DB_REF (DIN EN 9202)	Datum:		
bearb.:	15.12.2017	SW			
gez.:	15.12.2017	Fe			
gepr.:	15.12.2017	TM			

Genehmigungsplanung

Vorhabenträger: RTW Planungsgesellschaft mbH, Schiller-Plan 60313 Frankfurt

Planverfasser: Schüller-Plan Ingenieurgesellschaft mbH, SWECO, DB E&C GmbH

PGRTW: Planungsgesellschaft RTW, Geotechnische Beratung, Schüller-Plan Ingenieurgesellschaft mbH, Lindendstraße 11, 60314 Frankfurt

Frankfurt, den 19.12.2017, gez. Horst Amann; Frankfurt, den 19.12.2017, gez. i.A. Thorsten Meyer

Maßstab: 1:1000	Grunderwerbsplan Eschborn West	Anlage 10.6
Format: 1160x594 mm	Bau-km 5,3+16 - 6,0+94	Blatt 060
Planverfasser: Schüller-Plan	Gepr. v.:	Ausgabe vom: 15.12.2017
Gepr. v.:	Gepr. v.:	Gepr. v.: