

### Legende

Flur / Flurstück / Größe des Flurstückes zu erwerbende Fläche\* vorübergehend in Anspruch zu nehmende Fläche\* gleichig zu sichernde Fläche\*

1	503	7654 m²
010.01.01		110 m²
010.01.02		430 m²
010.01.03		0 m²

Die hier eingetragenen Flächen sind vorbehaltlich des Ergebnisses der Schlussmessung ermittelt worden


laufende Nummer im Grunderwerbsverzeichnis bestehend aus:  
 Blattnummer  
 laufende Nummer des Flurstücks je Blatt  
 laufende Nummer der Teilfläche je Flurstück

010.01.02  
 010  
 01  
 02

- Gemarkungsgrenze
- Flurgrenze
- Flurstücksgrenze
- Flurstücksnummer
- Bestand
- Planung (nachrichtlich)
- tangierende Planung (nachrichtlich)
- Wasserschutzgebiete (WSG) (nachrichtlich)
- Brunnen (WSG I) (nachrichtlich)
- Grenze WSG II und WSG III (nachrichtlich)
- Grenze Bebauungsplan (nachrichtlich)
- Grenze Vorhaltegebiet (nachrichtlich)
- Grenze Vorrangfläche (nachrichtlich)
- Grenze Landschaftsschutzgebiet (nachrichtlich)

Plangrundlagen:  
 - Amtliches Liegenschaftskatasterinformationssystem Stand 05/2016  
 - Topografie Stand 09/2013  
 - Leitungsrassenbestandsauskunft Stand 04/2013  
 - Weitere spezifische Plangrundlagen siehe Erläuterungsbericht

### Regionaltangente West / PfA Nord

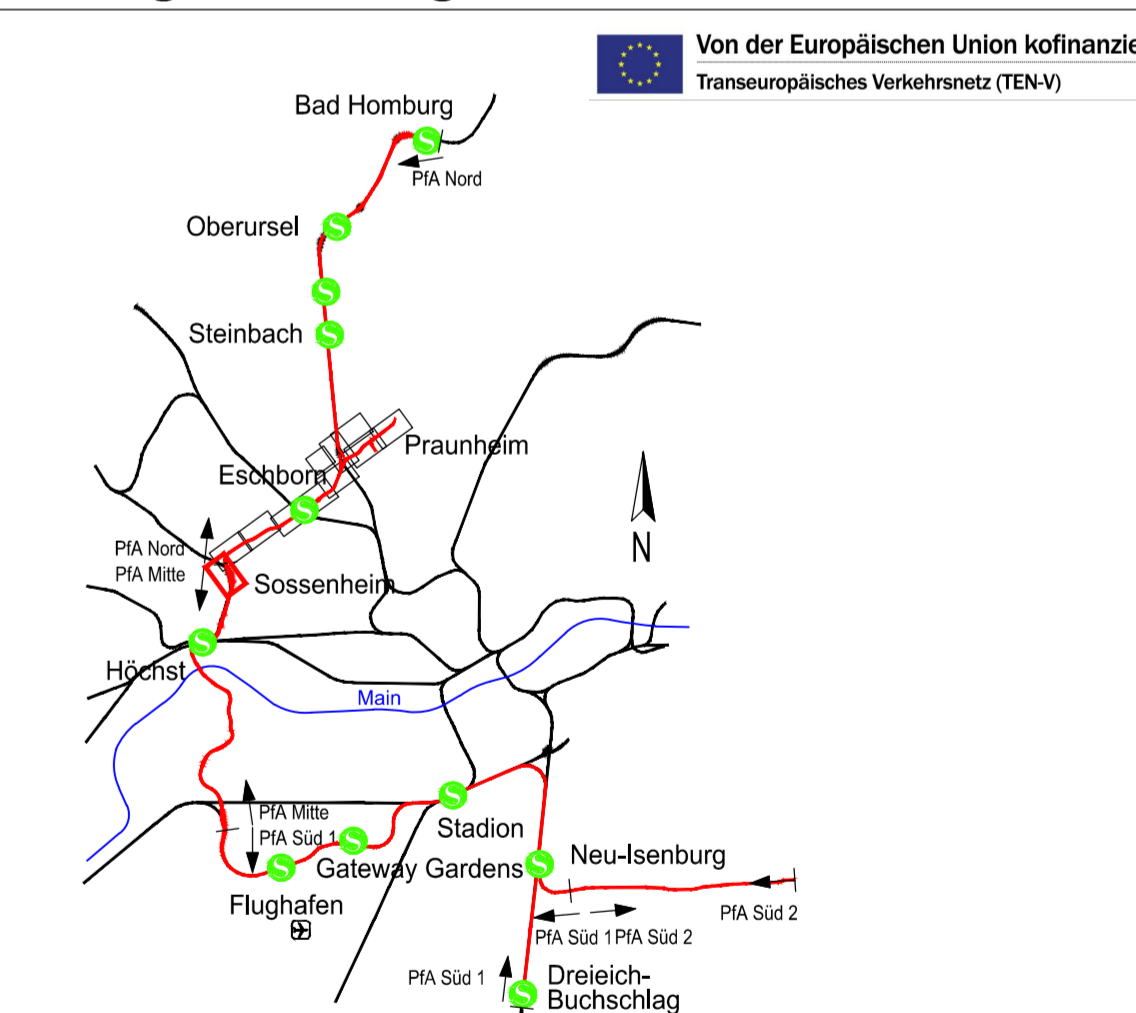

Geprüft gemäß BOS-Strab  
 Frankfurt/M., den 19.12.2017    gez. i.A. Jürgen Baum

Index	Änderungen bzw. Ergänzungen	Datum	Name

**Genehmigungsplanung**

Vorhabenträger: RTW Planungsgesellschaft mbH  
 Planverfasser: Schüller-Plan Ingenieurgesellschaft mbH, sweco, DB

Frankfurt/M., den 19.12.2017    gez. Horst Amann    Frankfurt/M., den 19.12.2017    gez. i.A. Thorsten Meyer

Maßstab: 1:1000	<b>Grunderwerbsplan</b>	Anlage 10.11
Format: 1160x594 mm	<b>Sossenheim, Unterliederbach</b>	Blatt 090
Planverfasser: RTW Planungsgesellschaft mbH, Söllerstraße 17, 60313 Frankfurt	Planverfasser: Schüller-Plan Ingenieurgesellschaft mbH, Söllerstraße 17, 60313 Frankfurt	DB E&C GmbH
Planverfasser: RTW Planungsgesellschaft mbH, Söllerstraße 17, 60313 Frankfurt	Planverfasser: Schüller-Plan Ingenieurgesellschaft mbH, Söllerstraße 17, 60313 Frankfurt	DB E&C GmbH

Planverfasser: RTW Planungsgesellschaft mbH, Söllerstraße 17, 60313 Frankfurt