Ansicht von Süden M. 1:100

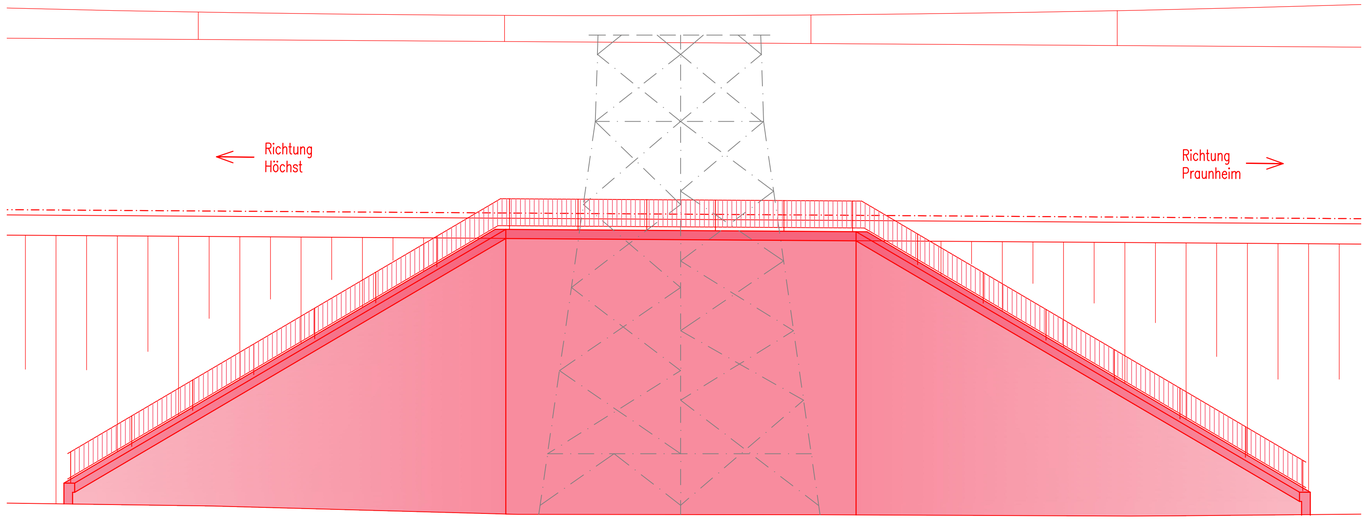

Schnitt 1–1 M. 1:100

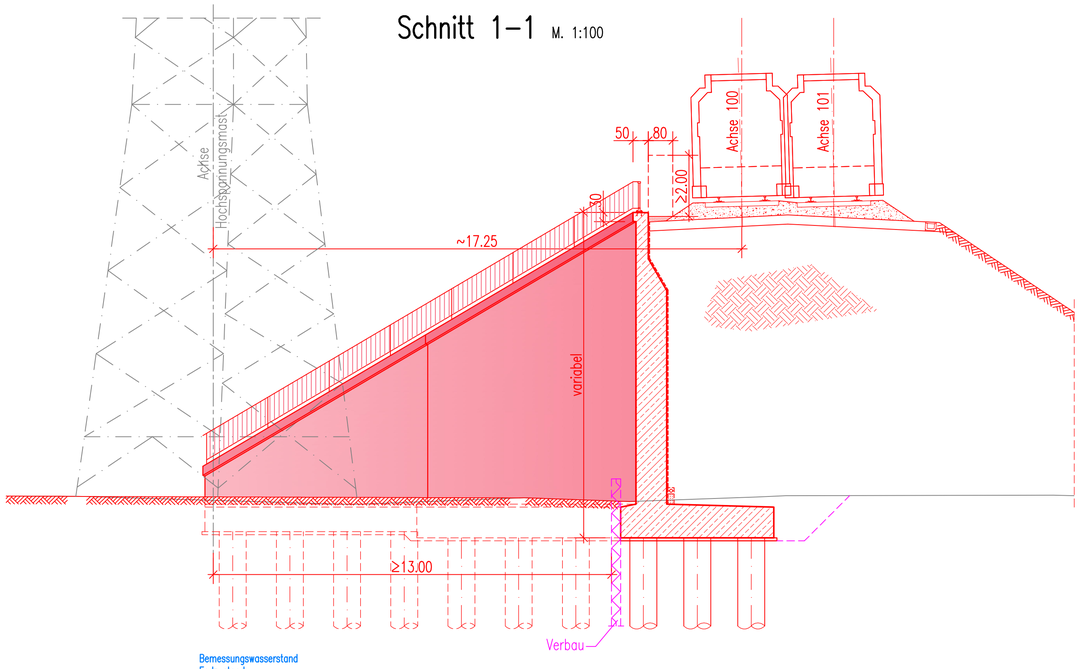

(nicht maßstäblich dargestellt)

Draufsicht M. 1:200

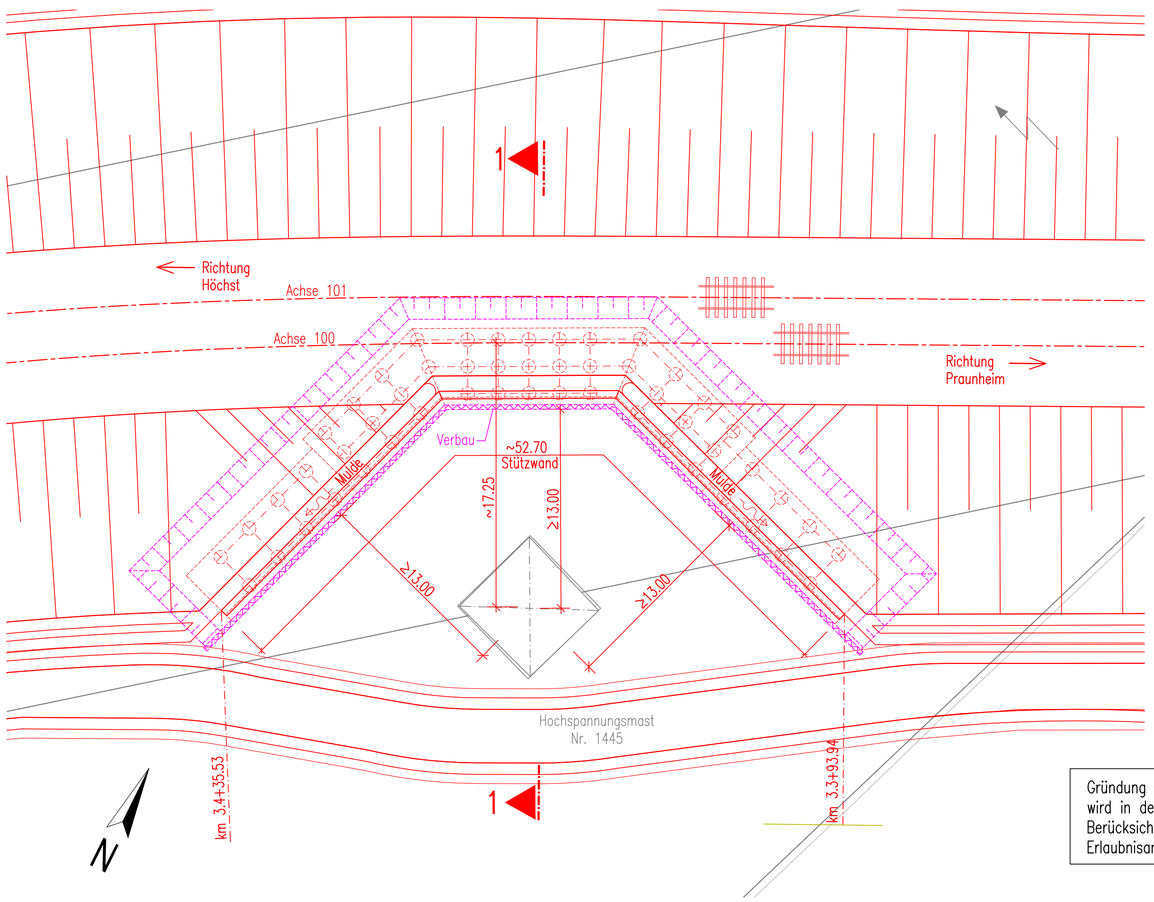

Gründung schematisch dargestellt. Gründung wird in der Ausführungsplanung unter Berücksichtigung des wasserrechtlichen Erlaubnisantrages detailliert.

Legende:

- Bestand
- Planung (zur Planfeststellung beantragt)
- Baugrube, Verbau
- Bohrpfahl in Draufsicht
- Brückenlager in Draufsicht
- Treppe in Draufsicht
- Pflasterung in Draufsicht
- Böschung in Draufsicht (oben / unten)

Kilometrierung bezieht sich auf die Achse 100

Leitungstrassen siehe Anlage 17

Plangrundlagen:

- Amtliches Liegenschaftskatasterinformation-system Stand 05/2016
- Topografie Stand 09/2013
- Leitungstrassenbestandsauskunft Stand 04/2013
- Weitere spezifische Plangrundlagen siehe Erläuterungsbericht

Oberleitung schematisch dargestellt. Detaillierung erfolgt in der Ausführungsplanung.

Regionaltangente West / PfA Nord

Von der Europäischen Union kofinanziert
Transeuropäisches Verkehrsnetz (TEN-V)

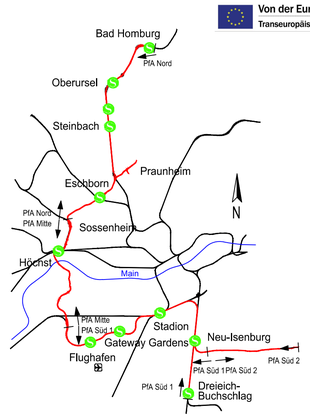

Geprüft gemäß BOStrab
Frankfurt/M, den 19.12.2017 gez. i.A. Jürgen Baum

Lagesystem: DB_REF
Höhensystem: DB_REF (DHHN92)

Index	Änderungen bzw. Ergänzungen	Datum	Name		Datum	Name
				bearb.	15.12.2017	HI
				gez.	15.12.2017	IvS
				gepr.	15.12.2017	TM

Genehmigungsplanung

Vorhabenträger

RTW Planungsgesellschaft mbH
Stiftstraße 9-17
60313 Frankfurt

Frankfurt/M, den 19.12.2017 gez. Horst Amann

Planverfasser

Schüßler-Plan Ingenieurgesellschaft mbH
SWECO
DB E&C GmbH

PGRTW
Planungsgemeinschaft RTW
Geschäftsführung
c/o Schüßler-Plan
Ingenieurgesellschaft mbH
Lindleystraße 11
60314 Frankfurt

Frankfurt/M, den 19.12.2017 gez. i.A. Thorsten Meyer

Maßstab 1:200 / 1:100
Format 84.1x59.4 cm

Bauwerksplanung
Neubau Stützwand um Hochspannungsmast
Nr.1445 DB Energie
Bau-km 3.3+93.9 bis 3.4+35.5

Anlage 13.3
Blatt 03
Ausgabe vom 15.12.2017

Planaufsteller	Phase	Gewerk	Planart	örtl. Struktur	lfd. Nr.	Index	Status	Format
SP	4	02	BW	155-155	003	–	1	pdf

P:\Bahn\3009604_Regionaltangente_West\2_Planung\LPH_3+4\08_LPH4-Konstruktion\00_Zeichnungen\BW-001-003_STW Maste\STW Mast 95_-1445_GP-17.dwg