Ansicht von Süden M 1:200

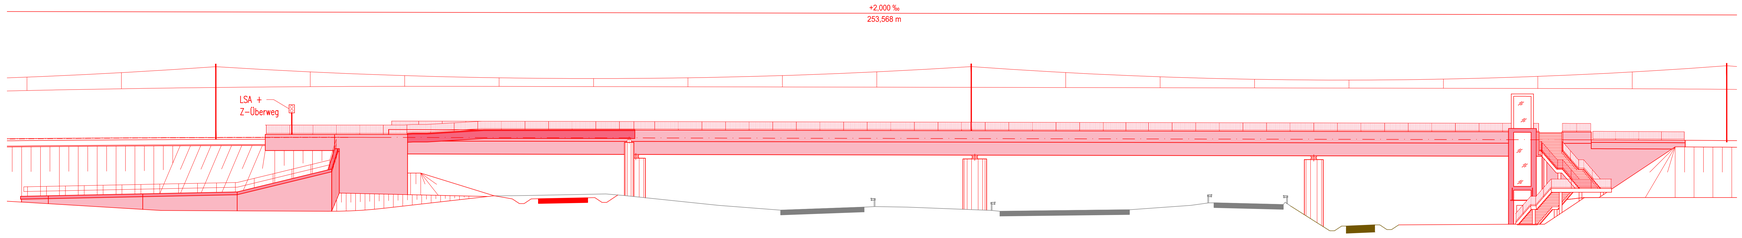

Schnitt 1–1 M 1:100

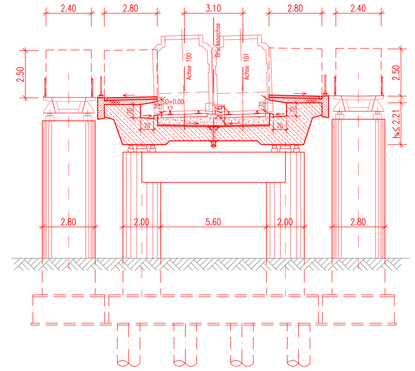

Längsschnitt A–A M 1:200

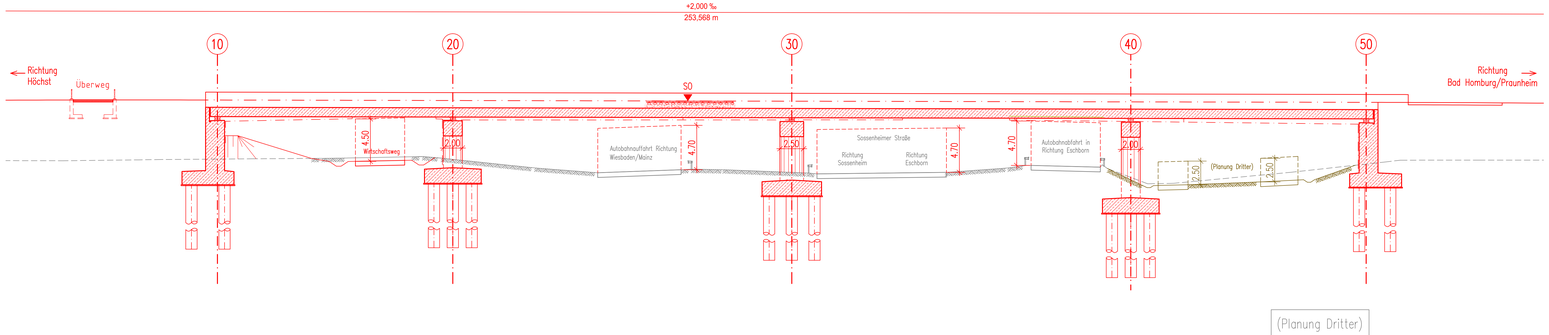

Schnitt 2–2 M 1:100

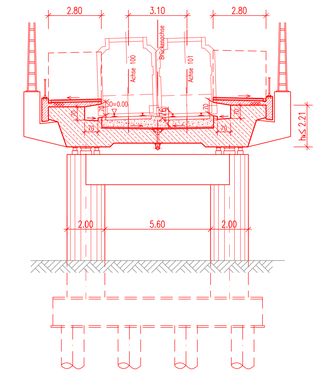

Draufsicht M. 1:200

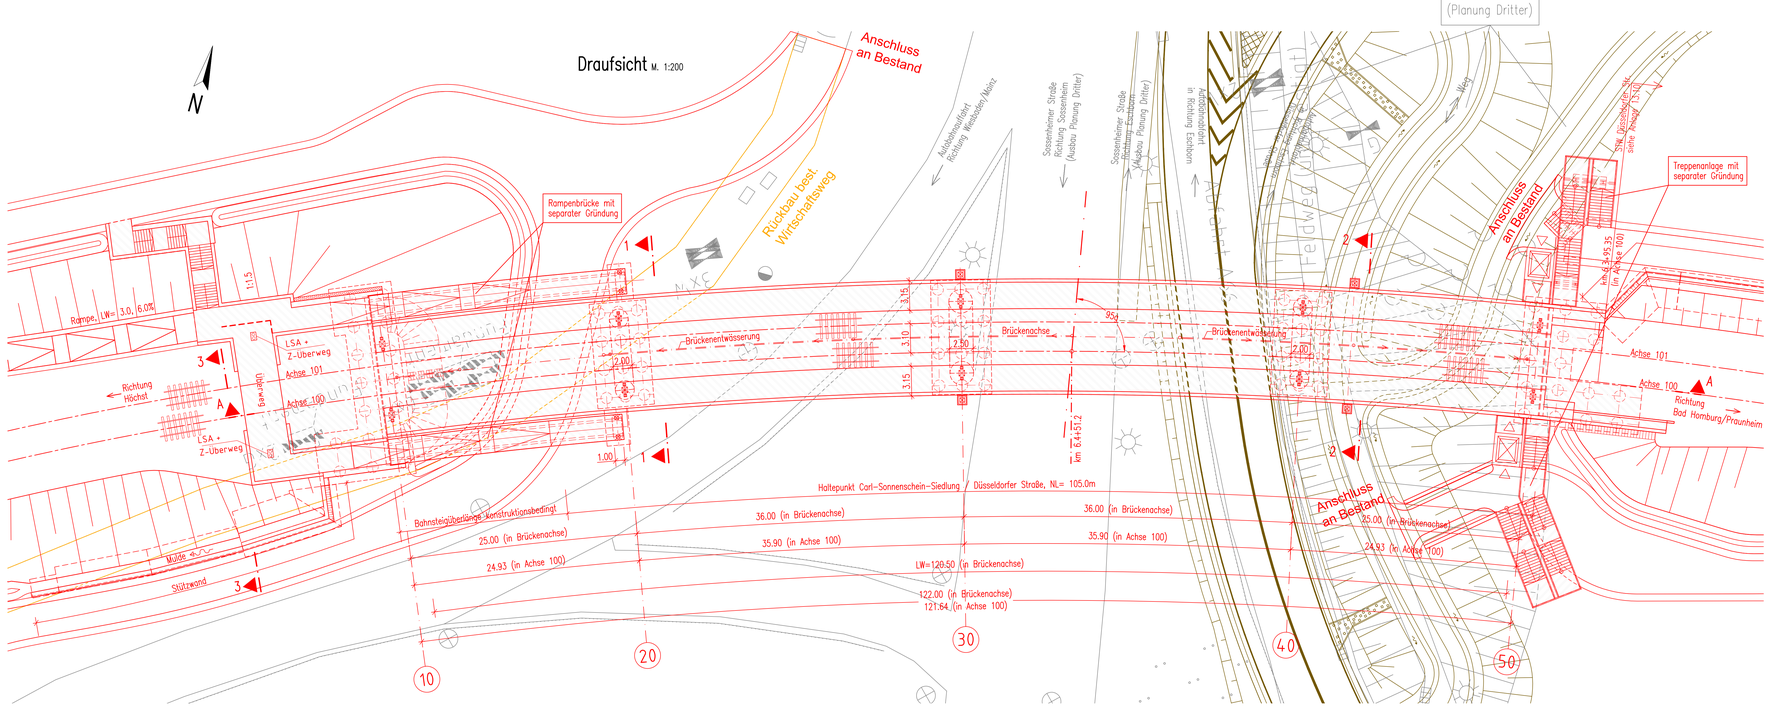

Schnitt 3–3 M 1:100

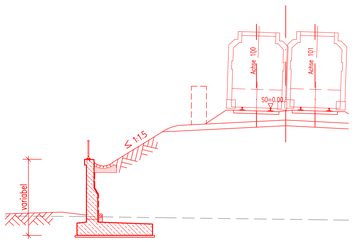

Legende:

- Bestand
- Planung (zur Planfeststellung beantragt)
- Rückbau (zur Planfeststellung beantragt)
- tangierende Planung (nachrichtlich)
- Bohrpfahl in Draufsicht
- Brückenlager in Draufsicht
- Treppe in Draufsicht
- Pflasterung in Draufsicht
- Böschung in Draufsicht (oben / unten)

Kilometrierung bezieht sich auf die Achse 100

Leitungstrassen siehe Anlage 17

Gründung schematisch dargestellt. Gründung wird in der Ausführungsplanung unter Berücksichtigung des wasserrechtlichen Erlaubnisantrages detailliert.

Oberleitung schematisch dargestellt. Detaillierung erfolgt in der Ausführungsplanung.

Plangrundlagen:

- Amtliches Liegenschaftskatasterinformationssystem Stand 05/2016
- Topografie Stand 09/2013
- Leitungstrassenbestandsauskunft Stand 04/2013
- Weitere spezifische Plangrundlagen siehe Erläuterungsbericht

Regionaltangente West / PfA Nord

Von der Europäischen Union kofinanziert
Transeuropäisches Verkehrsnetz (TEN-V)

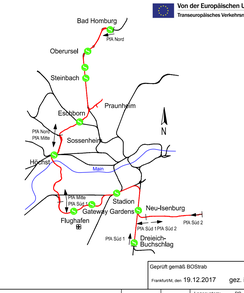

Geprüft gemäß BOStrab
Frankfurt/M., den 19.12.2017 gez. i.A. Jürgen Baum

Index	Änderungen bzw. Ergänzungen	Datum	Name
		Lageystem: DB_REF Höhensystem: DB_REF (DHHN92)	
		Datum	Name
		bearb. 15.12.2017	HR
		gez. 15.12.2017	NS
		gepr. 15.12.2017	TM

Genehmigungsplanung

Vorhabenträger
RTW Planungsgesellschaft mbH
Stiftstraße 9-17
60313 Frankfurt
Frankfurt/M., den 19.12.2017 gez. Horst Amann

Planverfasser
Schüßler-Plan Ingenieurgesellschaft mbH
SWECO
DB E&C GmbH
PGRTW Planungsgemeinschaft RTW Planungsgesellschaft mbH c/o Schüßler-Plan Ingenieurgesellschaft mbH Lindleystraße 11 60314 Frankfurt
Frankfurt/M., den 19.12.2017 gez. i.A. Thorsten Meyer

Maßstab	1:200 1:100
Format	58.4x84.1cm
Bauwerksplanung	Neubau EÜ Sossenheimer Straße
Anlage	13.9
Blatt	09
Bau-km 6.4+51.2	
Ausgabe vom	15.12.2017

Planaufsteller	Phase	Dateinfo	Planart	Anl. Struktur		RL Nr.	Index	Status	Format
pP	4	02	BW	165-166	-	009	-	1	pdf

Planunterlage_Abgestimmt.pdf, Stand_Planung.pln, Layout: Ansicht+Draufs_Zeichnungsgröße DIN A1 (594 x 841 mm), Maßstab: 1:200, Datum: 15.12.2017, Zeichner: Wilke, pP 17 - Luftfahrt