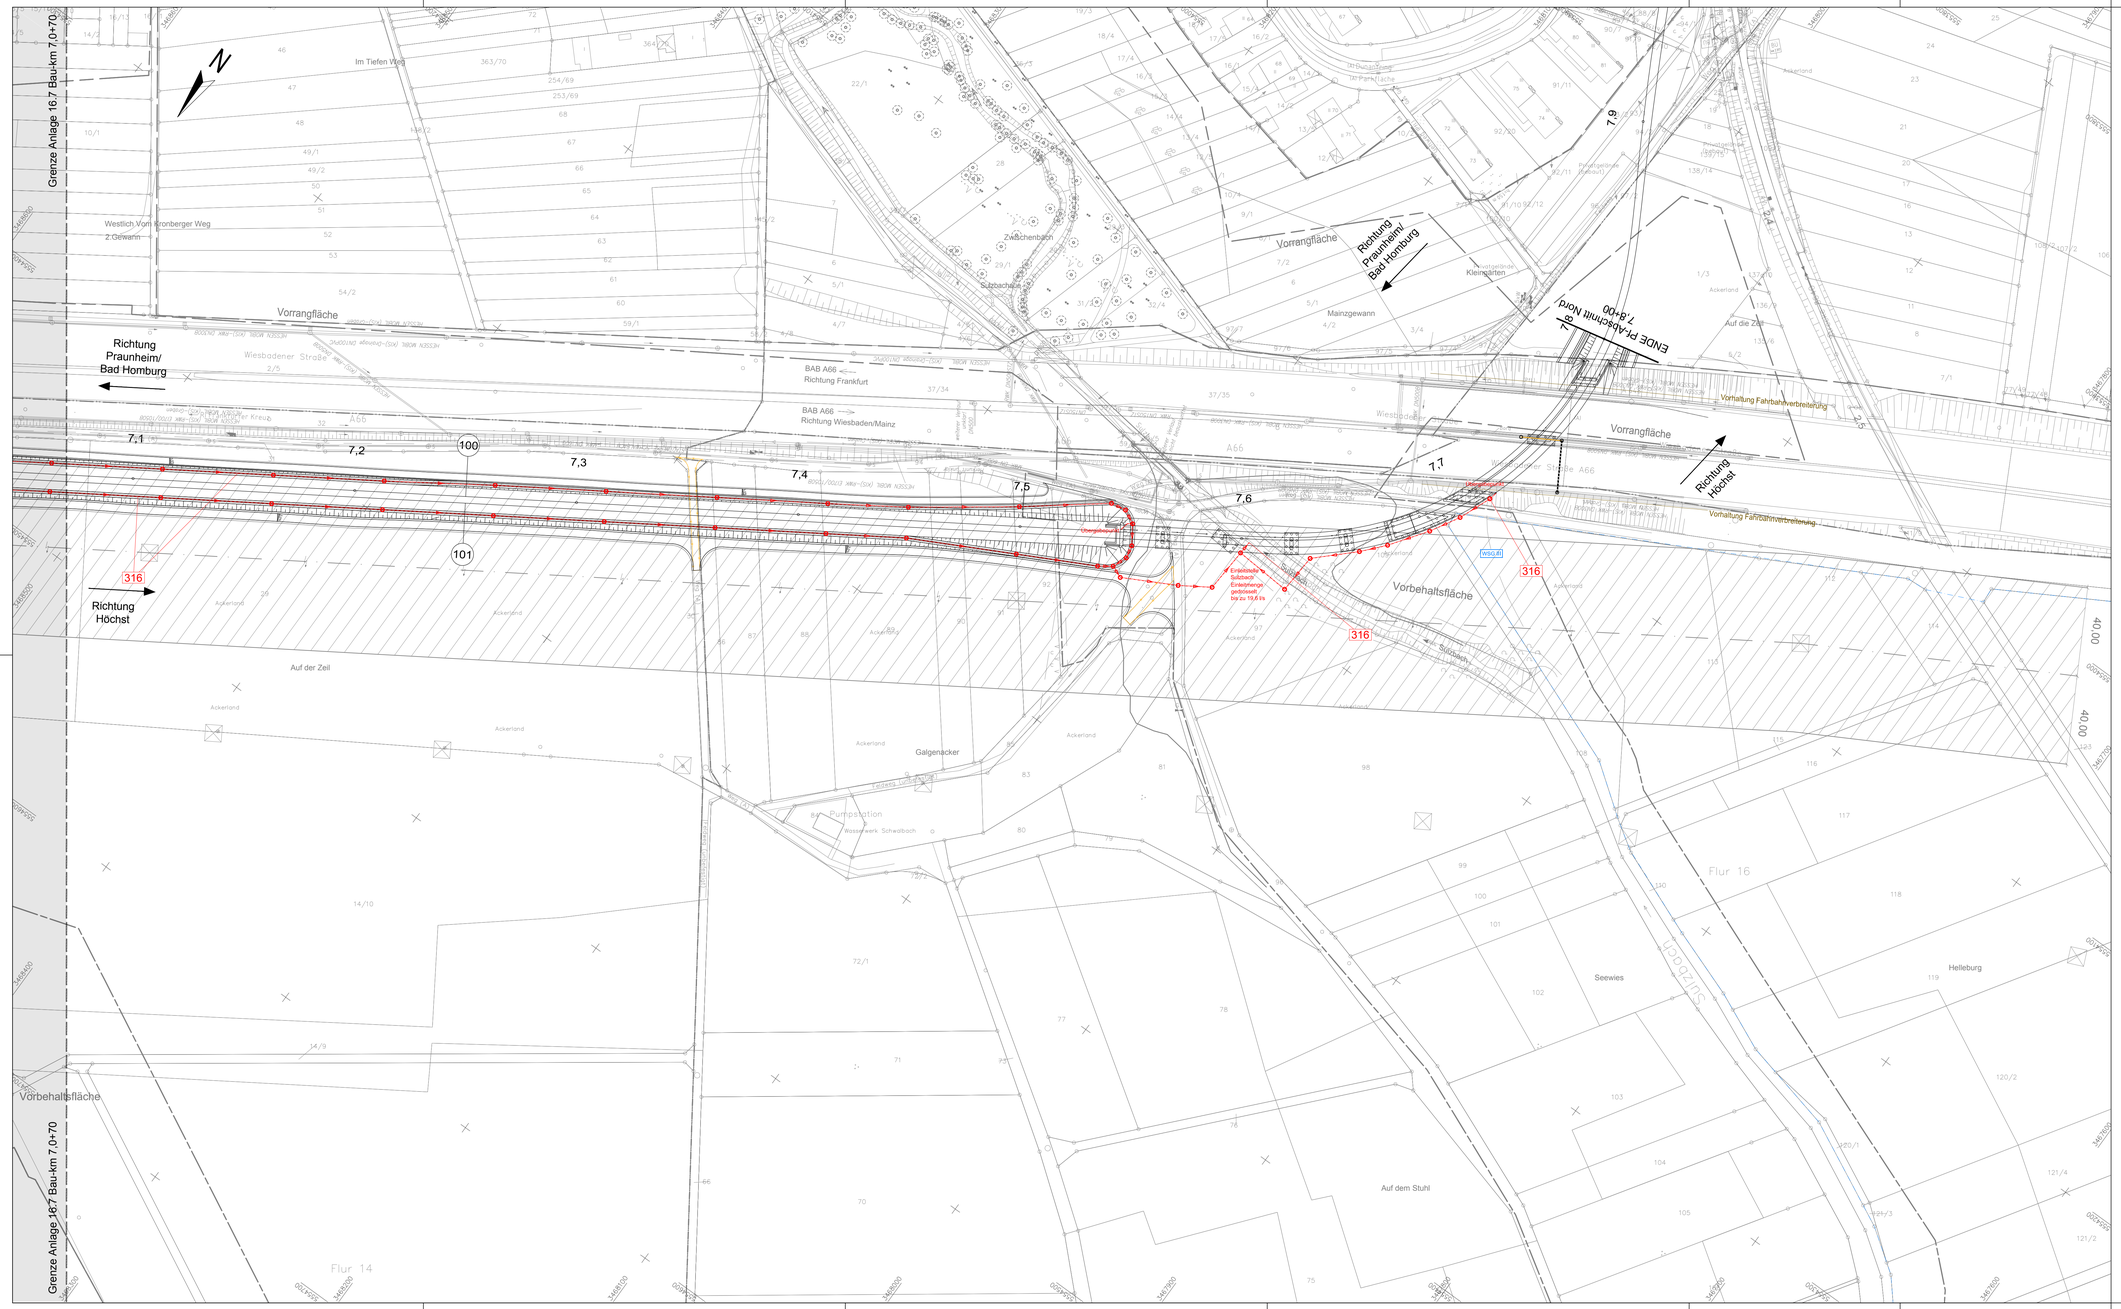

Legende

Gemarkungsgrenze

Flurgrenze

Flurstücksgrenze

Flurstücksnummer — 40/32

Bestand

Bestehender Schmutzwasserkanal (SWK) (nachrichtlich)
Bestehender Regenwasserkanal (RWK) (nachrichtlich)
Bestehender Mischwasserkanal (MWK) (nachrichtlich) — SWK RWK MWK (Achse ab DN300 angeben)

Planung (zur Planfeststellung beantragt)

Tiefenentwässerung (Achse)
mit Fließrichtungspfeil und Schacht inkl. Sickerrohr
(zur Planfeststellung beantragt) — DN 300 bis DN 800

Planung (nachrichtlich)

Entwässerungsmulde (nachrichtlich)

tangierende Planung (nachrichtlich)

Rückbau (nachrichtlich)

Wasserschutzgebiete (WSG) (nachrichtlich)

Brunnen (WSG I) (nachrichtlich)

Grenze WSG II und WSG III (nachrichtlich)

Grenze Bebauungsplan (nachrichtlich)

Grenze Vorbehaltsgebiet (nachrichtlich)

Grenze Vorrangfläche (nachrichtlich)

Grenze Landschaftsschutzgebiet (nachrichtlich)

Schutzstreifen um Freileitungen inkl. Maststandorten (nachrichtlich)

Überschwemmungsgebiet (nachrichtlich)

Hinweis:
- Tiefenentwässerung schematisch dargestellt.
  Tiefenentwässerung wird in der Ausführungsplanung unter Berücksichtigung des wasserrechtlichen Erlaubnisantrags detailliert.

Plangrundlagen:
- Amtliches Liegenschaftskatasterinformationssystem Stand 05/2016
- Topografie Stand 09/2013
- Leitungstrassenbestandsauskunft Stand 04/2013
- Weitere spezifische Plangrundlagen siehe Erläuterungsbericht

999 — Nummerierung gemäß Bauwerksverzeichnis (siehe Anlage 12)

Regionaltangente West / PfA Nord

Von der Europäischen Union kofinanziert
Transeuropäisches Verkehrsnetz (TEN-V)

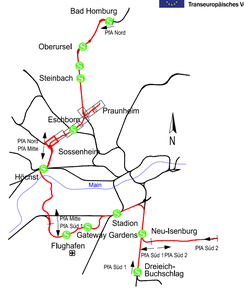

Geprüft gemäß BOStrab
Frankfurt/M. den 19.12.2017 gez. i.A. Jürgen Baum

				Lagesystem:	DB_REF
				Höhensystem:	DB_REF (DHHN92)
					Datum / Name
				bearb.	15.12.2017 FS
				gez.	15.12.2017 Fe
Index	Änderungen bzw. Ergänzungen	Datum	Name	gepr.	15.12.2017 TM

Genehmigungsplanung

Vorhabenträger

RTW Planungsgesellschaft mbH
Stiftstraße 9-17
60313 Frankfurt

Frankfurt/M. den 19.12.2017 gez. Horst Amann

Planverfasser

Schüßler-Plan Ingenieurgesellschaft mbH
SWECO
DB E&C GmbH
PG RTW
Planungsgemeinschaft RTW
Generalplanung
c/o Schüßler-Plan
Ingenieurgesellschaft mbH
Lindleystraße 11
60314 Frankfurt

Frankfurt/M. den 19.12.2017 gez. i.A. Thorsten Meyer

Maßstab 1:1000
Format 1160x594 mm

Lageplan Entwässerung Sulzbach

Bau-km 7,0+70 - 7,8+00

Anlage 16.8
Blatt 080
Ausgabe vom 15.12.2017

Planaufsteller	Phase	Gewerk	Planart	ort. Struktur	lfd. Nr.	Index	Status	Format
SP	4	16	LP	191-341	080	–	1	pdf

F:\Bahn\000004_Regionaltangente_West\2_Planung\PfA_1+4\12_Lpläne_Sulzbach\2_PfA-Nord-16_Lageplan_Entwässerung_SP-4-16-LP-191-341-000-080_1_Anlage-1_LA.dwg