

Baader Konzept
Z:\A2020\313637-1 RTW\Waldlandschaftsplanung\KARTEN\Karten_LVS_Nord\17020_RTW_PFA_Nord_MaBnahmen_1000.mxd



K1	Vorgezogene Anlage eines Zauneidechsen-Ersatzlebensraums
Gemarkung:	Eschborn
Nummer:	532
Flur:	40, 41
Flurstück:	2, 3, 41, 42, 5, 10, 13/6, 146, 181/1, 182, 241/1
Fläche [m²]:	14.859
Bestand:	Acker
Ziel:	Artreiches, extensives Grünland aus gebietsheimischem Saatgut; Anlage von Habitatslementen für Zauneidechsen (Steinigel, Totholzhaufen, Sandinseln)

K9	Pflanzfläche für Felderchenfenster und Blühstreifen
Gemarkung:	Eschborn
Nummer:	532
Flur:	29
Flurstück:	15, 161, 491, 501/1, 511/1
Fläche [m²]:	59.642
Bestand:	Acker
Ziel:	Acker, intensiv bewirtschaftet; Anlage von Linsenchenfenstern, Blühstreifen und von Bruchstreifen mit Selbstbegrünung

K2	Anlage eines Zauneidechsen-Ersatzlebensraums
Gemarkung:	Eschborn
Nummer:	532
Flur:	27
Flurstück:	88/6, 89/6, 90/6, 91/6
Fläche [m²]:	2.884
Bestand:	nach Bauabschluss offener Boden (Bauabwässerungsbereich)
Ziel:	Artreiches, extensives Grünland aus gebietsheimischem Saatgut; Anlage von Habitatslementen für Zauneidechsen (Steinigel, Totholzhaufen, Sandinseln)

G1	Begrünung der Böschung und Entwässerungsgräben
Gemarkung:	Frankfurt, Eschborn, Hötzelbach, Sossenheim, Schwabach, Sulzbach
Nummer:	508, 510, 514, 532, 556, 1393
Flur:	diverse (gesamte Trassenböschung - siehe Grundverzeichnisse)
Flurstück:	diverse (gesamte Trassenböschung - siehe Grundverzeichnisse)
Fläche [m²]:	73.633
Bestand:	offener Boden
Ziel:	Begrünung mit artreichem, gebietsheimischem Saatgut

G2	Gestaltung der Böschung im Gleisdreieck Eschborn
Gemarkung:	Eschborn
Nummer:	532
Flur:	40, 41
Flurstück:	2, 3, 41, 42, 5, 7/6, 10, 111/1, 121/1, 13/6, 14/6, 181/1, 182, 183, 185, 187, 253
Fläche [m²]:	6.588
Bestand:	offener Boden
Ziel:	Begrünung mit artreichem, gebietsheimischem Saatgut; Anlage von Habitatslementen für Eidechsen

Wiederherstellungsmaßnahmen

- W1 Äcker
- W2 Baumschule
- W3 bewachsene Feldwege
- W4 Befestigte und begrünte Flächen
- W5 Flächige Ersatz- oder Nachpflanzung hochstämmiger Obstbäume
- W6 Gärten
- W7 Grünlandensaat, Grasäcker mit Weidegras etc.
- W8 Hecken-/Gebüschpflanzung; Hecken-/Gebüschpflanzung (straßenbegleitend)
- W9 Intensiv genutzte Wirtschaftswiesen
- W10 Naturnahe Grünlandensaat (Kräuterwiese); Ansaaten des Landschaftsbaus
- W11 Schlagfluren, Naturverjüngungen, Sukzession im und am Wald
- W12 Straßenränder (mit Entwässerungsmulde, Mittelstreifen) intensiv gepflegt, artenarm
- W13 Weiden (intensiv)

Kompensationsmaßnahmen

- Anlage eines Zauneidechsen-Ersatzlebensraums
- Anlage von extensivem Grünland und Anpflanzung von Gebüsch
- Anpflanzung von Gebüsch
- Neuanlage/Wiederherstellung einer Streubstwiese
- Pflanzfläche für Felderchenfenster und Blühstreifen

Gestaltungsmaßnahmen

- Begrünung der Böschung und Entwässerungsgräben
- Gestaltung der Böschung für Zauneidechsen
- Spontane Begrünung

Vermeidungsmaßnahmen

- Schutzzäune**
- Reptilienzaun
 - Schutzzäun
 - Schutzzäun und Reptilienzaun


Vergrümrungs- und Absammlungsgebiete

- Vergrümrung
- Absammlung

Weitere Kennzeichnungen

- G Gestaltungsaßnahme
- K Kompensationsmaßnahme
- W Wiederherstellungsmaßnahme
- V Vermeidungsmaßnahme
- Technische Planung

Plangrundlagen:
- Luftbilder DOP 40 (HLBG)
- ALKIS (HLBG)
- Technische Planung: PG RTW Frankfurt (nachrichtlich)

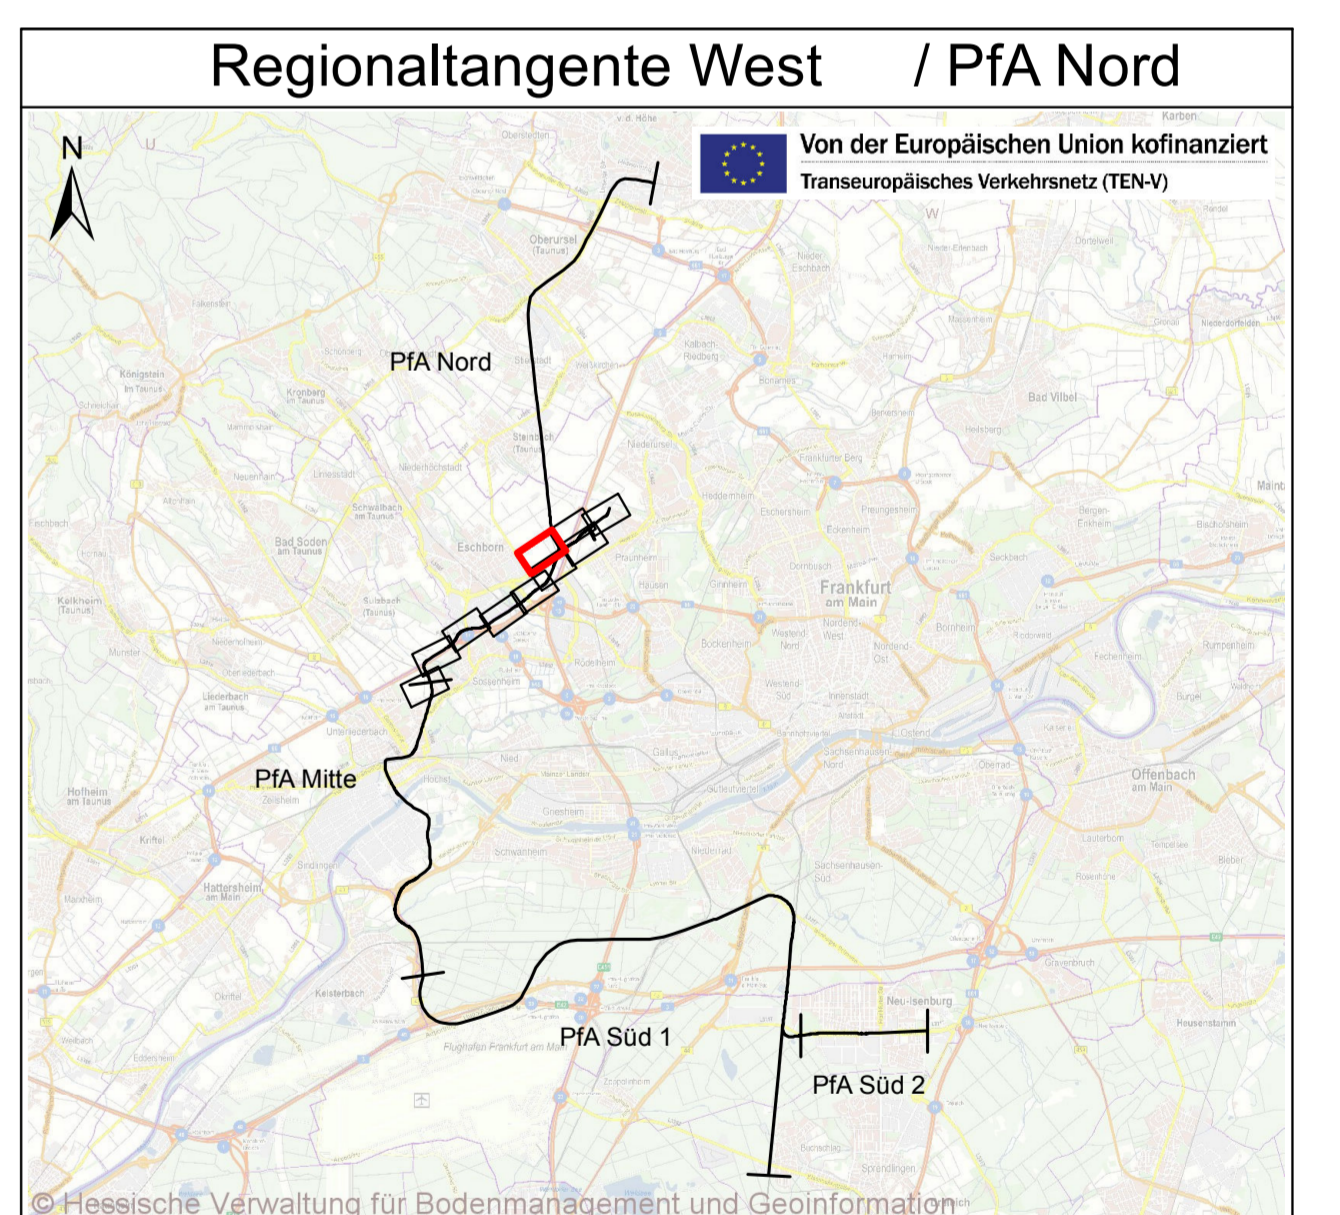

Genehmigungsplanung	
 RTW Planungsgesellschaft mbH Wilhelmstr. 11 65117 Frankfurt	 BAADER KONZEPT 65117 Frankfurt
Freizeitanl. von: 19.12.2017 g02, Horst Amann Datum: 07.12.2017 Name: CS bearb.: 07.12.2017 ID: CS g02: 07.12.2017 ID: SW, BA, LM g02: 07.12.2017 ID:	Datum: 19.12.2017 Name: g02, Dr. Markus Gonsler Datum: 07.12.2017 ID:
Maßstab: 1:1000 Format: 1:200 x 100 Planzähler:	Projekt: Phase: Genck: Planst: SS-Struktur: Nr. Nr. Index: Status: Format: g02
Regionaltangente West (RTW) - PFA Nord Landschaftspflegebegleitplan Maßnahmenplan Maßnahme G1, G2, K1, K2, K9, W3, W4, W6, W11 - W13	Anlage 19.1.3.2 Blatt 5 von 10 Ausgabe von: 08.12.2017