



G1	Begrünung der Böschung und Entwässerungsgräben
Gemarkung:	Prarumheim, Eichborn, Rödelsheim, Soosenheim, Schwabach, Sulzbach
Nummer:	508, 510, 514, 522, 525, 1288
Flur:	diverse (gesamte Trassenböschung - siehe Grundverzeichnisse)
Flurstück:	diverse (gesamte Trassenböschung - siehe Grundverzeichnisse)
Fläche (m²):	73.833
Bestand:	offener Boden
Ziel:	Begrünung mit artenreichem, gebietsheimischem Saatgut


- ### Wiederherstellungsmaßnahmen
- W1 Äcker
 - W2 Baumschule
 - W3 bewachsene Feldwege
 - W4 Befestigte und begrünte Flächen
 - W5 Flächige Ersatz- oder Nachpflanzung hochstämmiger Obstbäume
 - W6 Gärten
 - W7 Grünlandensaat, Grasäcker mit Weidegras etc.
 - W8 Hecken-/Gebüschpflanzung; Hecken-/Gebüschpflanzung (straßenbegleitend)
 - W9 Intensiv genutzte Wirtschaftswiesen
 - W10 Naturnahe Grünlandensaat (Kräuterwiese), Ansaaten des Landschaftsbaus
 - W11 Schlagfluren, Naturverjüngungen, Sukzession im und am Wald
 - W12 Straßenränder (mit Entwässerungsmulde, Mittelstreifen) intensiv gepflegt, artenarm
 - W13 Weiden (intensiv)

- ### Kompensationsmaßnahmen
- K1 Anlage eines Zauneidechsen-Ersatzlebensraums
 - K2 Anlage von extensivem Grünland und Anpflanzung von Gebüsch
 - K3 Anpflanzung von Gebüsch
 - K4 Neuanlage/Wiederherstellung einer Streuobstwiese
 - K5 Pflanzfläche für Feldlerchenfenster und Blühstreifen

- ### Gestaltungsmaßnahmen
- G1 Begrünung der Böschung und Entwässerungsgräben
 - G2 Gestaltung der Böschung für Zauneidechsen
 - G3 Spontane Begrünung

- ### Vermeidungsmaßnahmen
- #### Schutzzäune
- V1 Reptilienzaun
 - V2 Schutzzaun
 - V3 Schutzzaun und Reptilienzaun
- #### Vergrümrungs- und Absammlungsgebiete
- V4 Vergrümrung
 - V5 Absammlung

- ### Weitere Kennzeichnungen
- G Gestaltungssmaßnahme
 - K Kompensationsmaßnahme
 - W Wiederherstellungsmaßnahme
 - V Vermeidungsmaßnahme
 - rote Linie Technische Planung

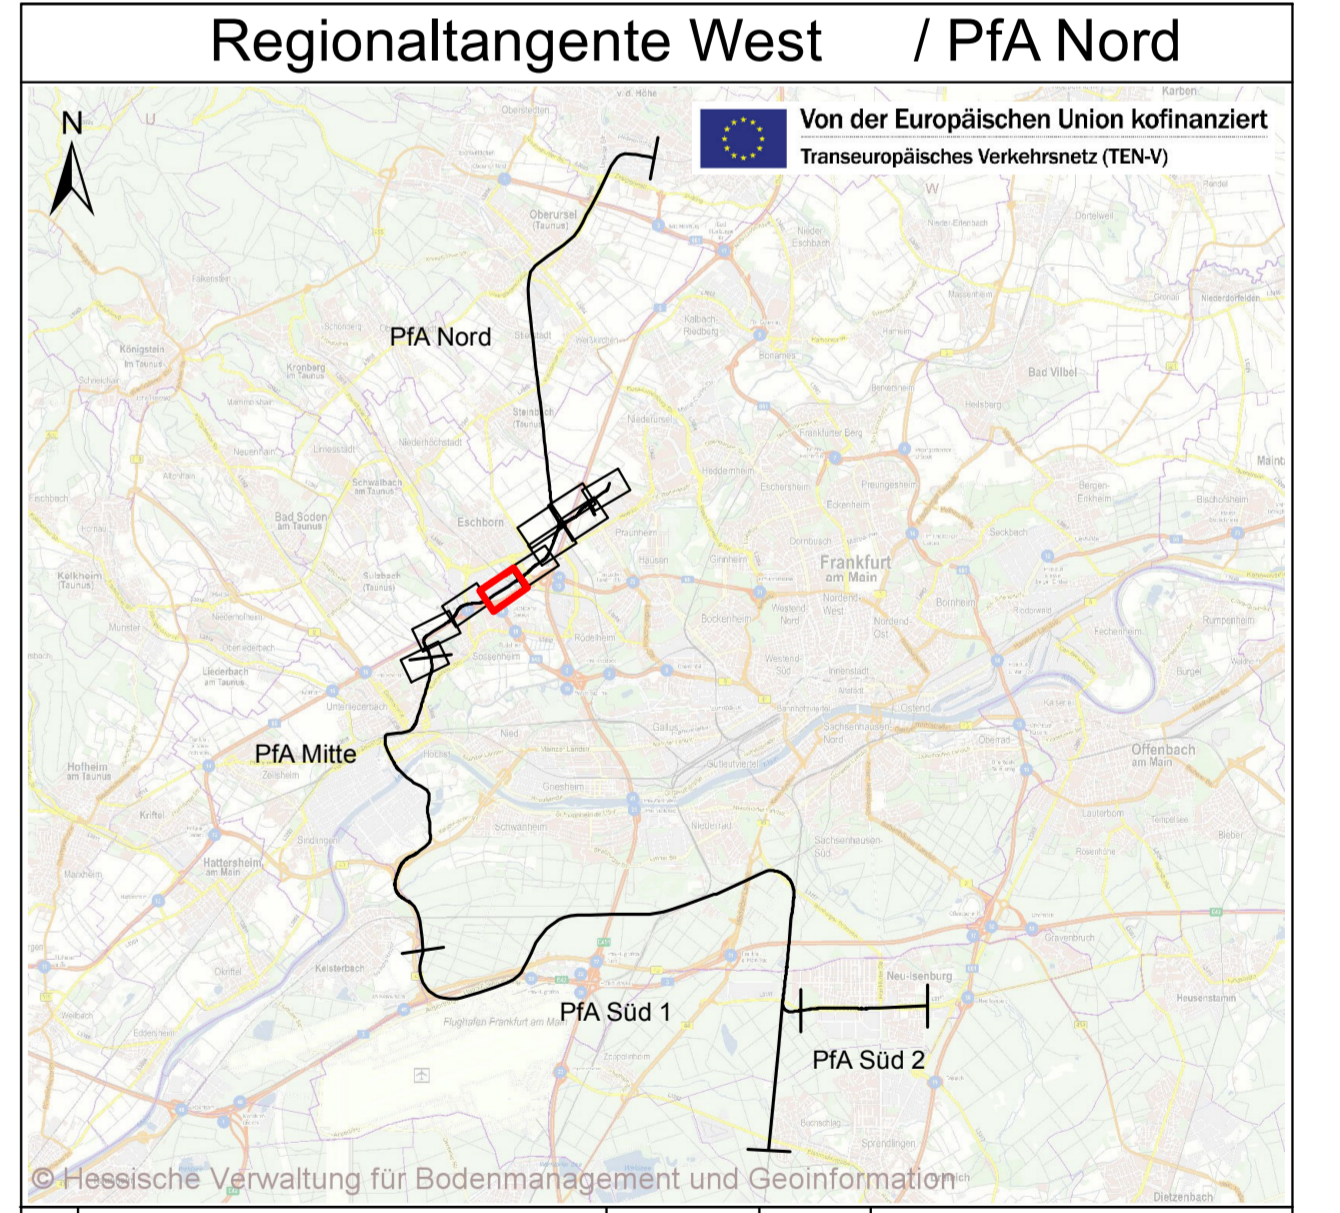

Genehmigungsplanung	
Vertragspartner	Planer/Hersteller
Freizeitort: von: 19.12.2017	geg: Horst Amann
Freizeitort: von: 19.12.2017	geg: Dr. Markus Gonsler
Maßstab: 1:1000	Regionaltangente West (RTW) - PFA Nord
Format: 1:250 x 854	Landschaftspflegerischer Begleitplan
	Maßnahmenplan
	Maßnahme G1, W7, W14, W17, W18, W29
	ALKIS (HLBG)
	Technische Planung: PG RTW Frankfurt (nachrichtlich)
Anlage: 19.1.3.2	Blatt: 7 von 10
Ausgabe von: 08.12.2017	
Planänderung	Prüfung
Gezeichnet	Prüfer
Strukturiert	Struktur
Nr. Nr.	Index
Index	Index
Format	pdf