




- ### Wiederherstellungsmaßnahmen
- W1 Äcker
 - W2 Baumschule
 - W3 bewachsene Feldwege
 - W4 Befestigte und begrünte Flächen
 - W5 Flächige Ersatz- oder Nachpflanzung hochstämmiger Obstbäume
 - W6 Gärten
 - W7 Grünlandensaat, Grasäcker mit Weidengras etc.
 - W8 Hecken-/Gebüschpflanzung; Hecken-/Gebüschpflanzung (straßenbegleitend)
 - W9 Intensiv genutzte Wirtschaftswiesen
 - W10 Naturnahe Grünlandensaat (Kräuterwiese); Ansaaten des Landschaftsbaus
 - W11 Schlagfluren, Naturverjüngungen, Sukzession im und am Wald
 - W12 Straßenränder (mit Entwässerungsmulde, Mittelstreifen) intensiv gepflegt, artenarm
 - W13 Weiden (intensiv)

- ### Kompensationsmaßnahmen
- Anlage eines Zaunedeckens-Ersatzlebensraums
 - Anlage von extensivem Grünland und Anpflanzung von Gebüsch
 - Anpflanzung von Gebüsch
 - Neuanlage/Wiederherstellung einer Streuobstwiese
 - Pflandfläche für Feldlerchenfenster und Bühlfstreifen

- ### Gestaltungsmaßnahmen
- Begrünung der Böschung und Entwässerungsgräben
 - Gestaltung der Böschung für Zaunedeckens
 - Spontane Begrünung

- ### Vermeidungsmaßnahmen
- #### Schutzzäune
- Reptilienzaun
 - Schutzzaun
 - Schutzzaun und Reptilienzaun
- #### Vergrümrungs- und Absammlungsgebiete
- Vergrämung
 - Absammlung

- ### Weitere Kennzeichnungen
- G Gestaltungsmaßnahme
 - K Kompensationsmaßnahme
 - W Wiederherstellungsmaßnahme
 - V Vermeidungsmaßnahme
 - Technische Planung

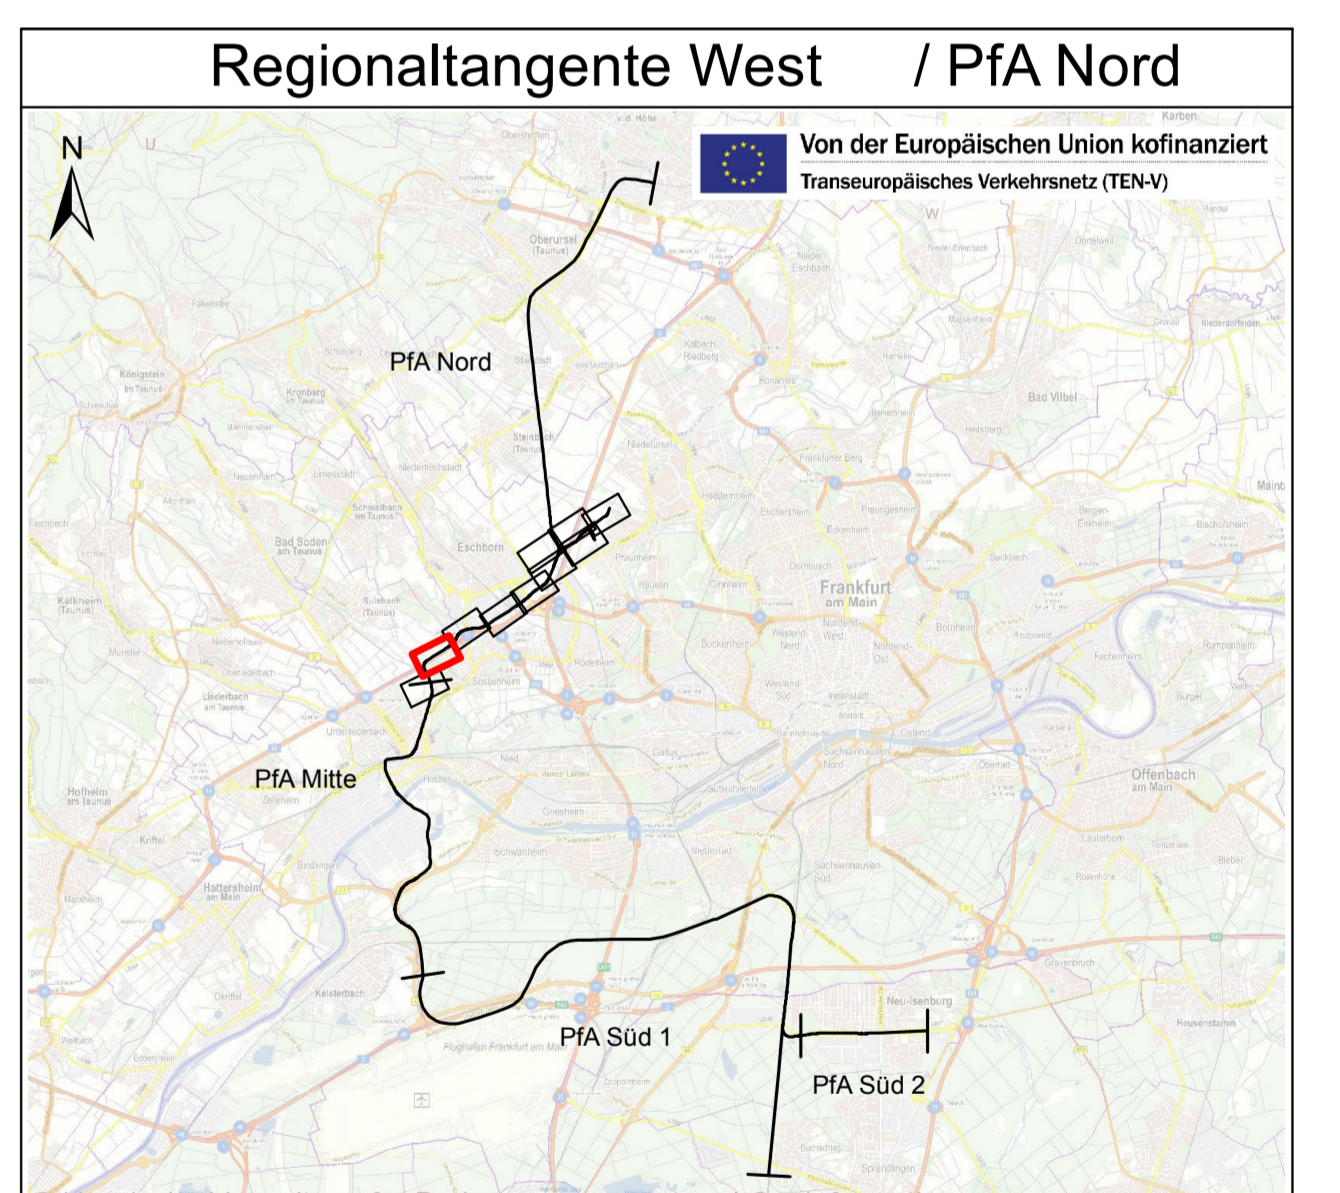

Index	Änderungen bzw. Ergänzungen	Datum	Name

Genehmigungsplanung

Vertragspartner	Planer/Ersteller
RTW RTW Planungsgesellschaft mbH Hilfenstraße 1/11 65113 Frankfurt	BAADER KONZEPT Landesplanungsamt Hilfenstraße 1/11 65113 Frankfurt
Freizeitstr. von: 19.12.2017	gez. Horst Amann
Freizeitstr. von: 19.12.2017	gez. Dr. Markus Ganser
Maßstab: 1:1000	Regionaltangente West (RTW) - PFA Nord
Format: A3 (297 x 420 mm)	Landschaftspflegerischer Begleitplan
Maßnahme: G1, G4, K4 - K8, W16, W19, W20, W21, W25	Maßnahmenplan
Blatt: 9 von 10	Anlage 19.1.3.2
Ausgabe von: 08.12.2017	Blatt: 9 von 10

Plangrundlagen:
 - Luftbilder DOP 40 (HLBG)
 - ALKIS (HLBG)
 - Technische Planung: PG RTW Frankfurt (nachrichtlich)