



- Straßenachse
- Emission Straße
- Emission Schiene
- Industriegelände
- Gewerbegebiete
- Mischgebiete
- Wohngebäude Außenbereich
- Allgemeine Wohngebiete
- Kleinsiedlungsgebiete
- Reine Wohngebiete
- Schulen
- Gemeinbedarf
- Krankenhaus, Kurheime
- Immissionsort

Plangrundlagen technische Planung:
PGRTW, Frankfurt
sip102

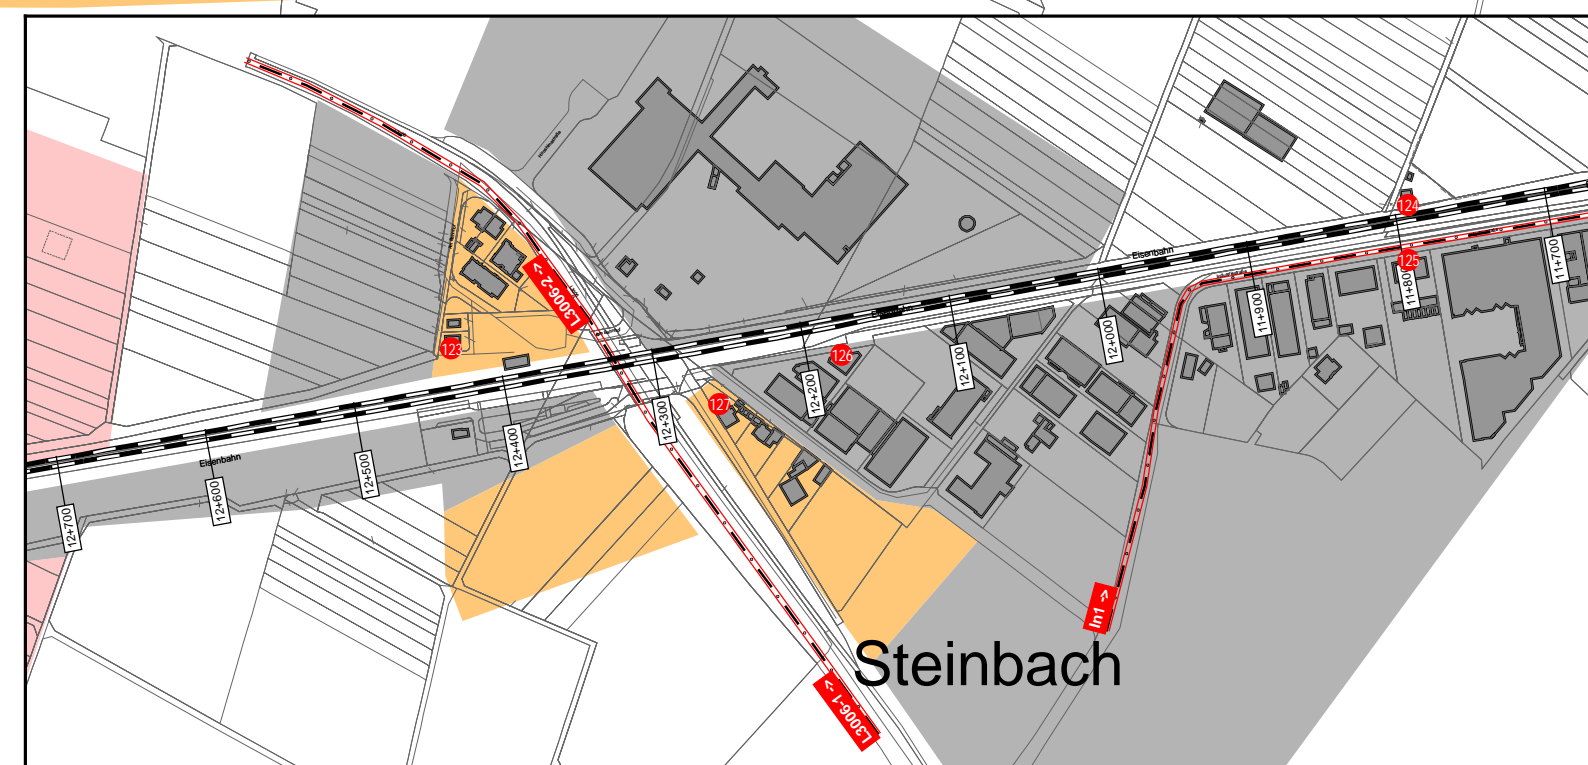

Regionaltangente West / PfA Nord

Von der Europäischen Union kofinanziert
Transeuropäisches Verkehrsnetz (TEN-V)

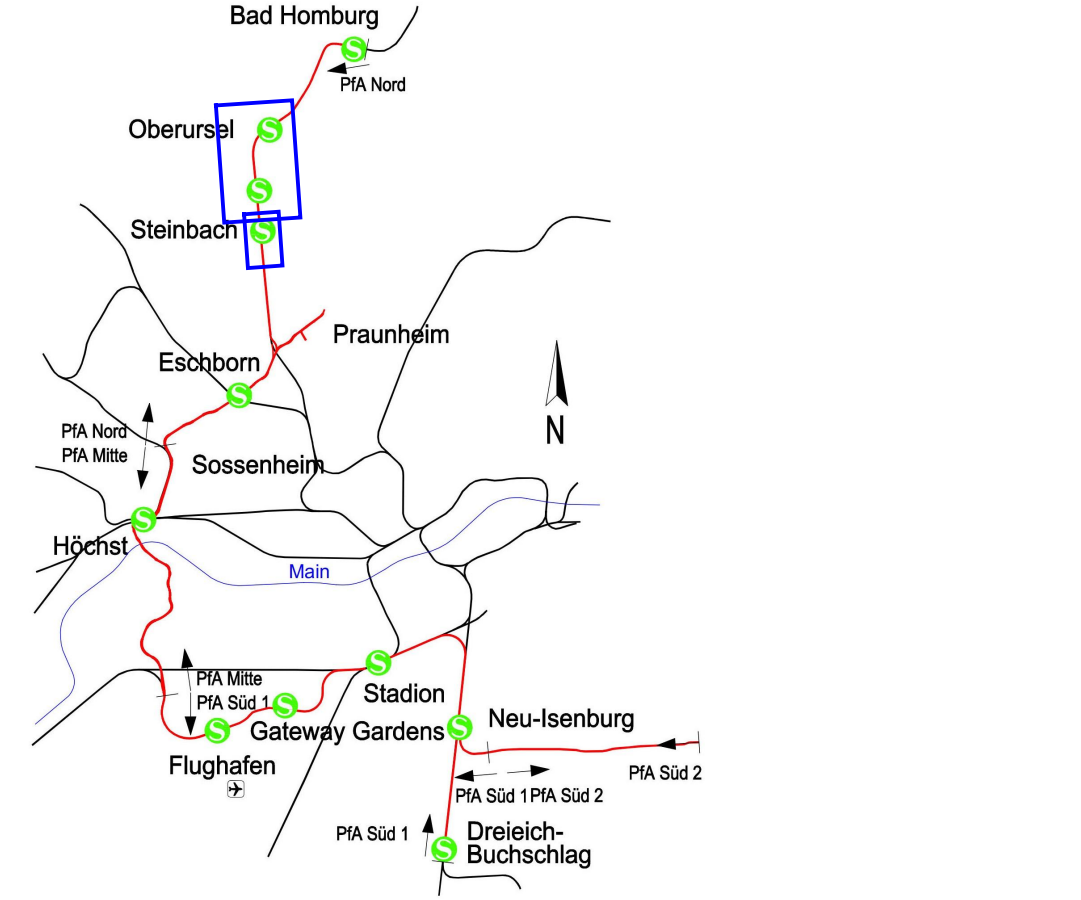

Lagesystem: DB_REF		Höhensystem: DB_REF (DHN+52)	
bearb.	15.12.2017	dk	
gez.	15.12.2017	dk	
gepr.	15.12.2017	tz	

Genehmigungsplanung

Vorhabenträger RTW Planungsgesellschaft mbH Stiftstraße 9-17 60313 Frankfurt		Planverfasser Hilpertstraße 20 64295 Darmstadt Tel. (06151) 885-383 Fax (06151) 885-220 www.kuk.de	
Frankfurt/M, den 19.12.2017		Darmstadt, den 19.12.2017	
gez. Horst Amann		gez. i. A. Klaus Dietrich	

Maßstab 1: 5000	Schalltechnische Untersuchung zur Ermittlung und Beurteilung von Gesamtverkehrslärmimmissionen im Planfeststellungsabschnitt Nord - SCHALLAUSBREITUNGSMODELL -	Anlage 20.4.1
Format 840 x 297		Blatt 2 / 4
Ausgabe vom 15.12.2017		
Planersteller _SP	Phase 3	Geometrie 01
Planart STU	Ort 131-132	Blatt Nr. 001
Status 1	Format pdf	