


- Straßenachse
 - Emission Straße
 - Emission Schiene
 - Industriegelände
 - Gewerbegebiete
 - Mischgebiete
 - Wohngebäude Außenbereich
 - Allgemeine Wohngebiete
 - Kleinsiedlungsgebiete
 - Reine Wohngebiete
 - Schulen
 - ◆ Gemeinbedarf
 - Krankenhaus, Kurheime
 - Immissionsort
- Plangrundlagen technische Planung:
PGRTW, Frankfurt

Obere Abschätzung im schalltechnischen Sinne:
Weiterführung der Trasse nach Nordosten

sip103

Regionaltangente West / PfA Nord

Von der Europäischen Union kofinanziert
Transeuropäisches Verkehrsnetz (TEN-V)

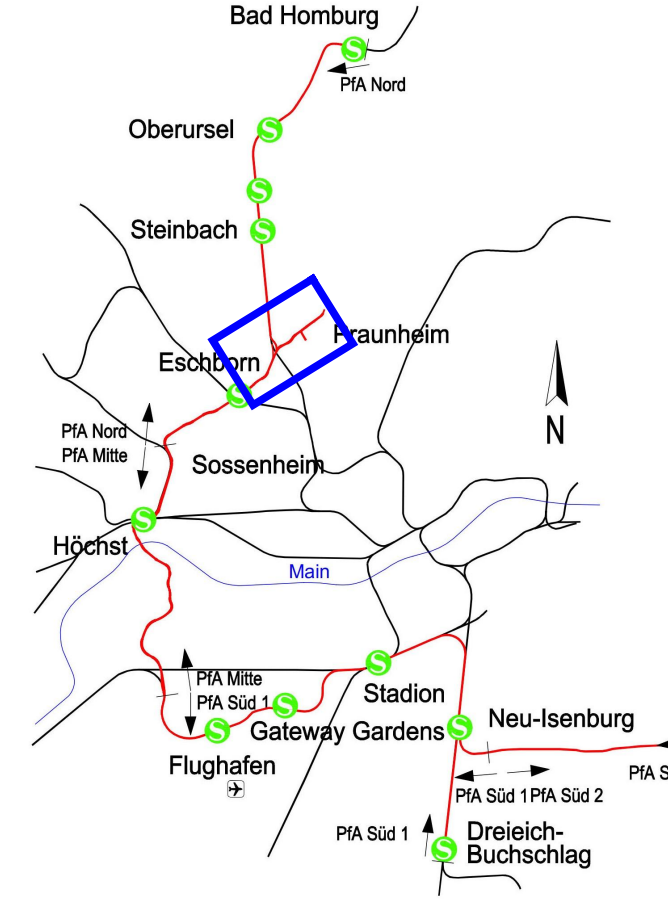

Lagesystem: DB_REF		Höhensystem: DB_REF (D+NN2)	
bearb.	15.12.2017	dk	
gez.	15.12.2017	dk	
gepr.	15.12.2017	tz	

Genehmigungsplanung

Vorhabenträger



RTW Planungsgesellschaft mbH
Stiftstraße 9-17
60313 Frankfurt

Frankfurt/M, den 19.12.2017

Planverfasser



Hilpertstraße 20
64295 Darmstadt
Tel. (06151) 885-383
Fax (06151) 885-220
www.kuk.de

Darmstadt, den 19.12.2017

Maßstab 1: 5000	Schalltechnische Untersuchung zur Ermittlung und Beurteilung von Gesamtverkehrslärmimmissionen im Planfeststellungsabschnitt Nord - SCHALLAUSBREITUNGSMODELL -	Anlage 20.4.1
Format 840 x 297		Blatt 3 / 4
Planersteller _SP	Phase 3	Geometrie 01
Planart STU	Ort: Struktur 131-132	Blatt Nr. 001
Index	Status 1	Format pdf