


- - - Straßenachse
- - - Emission Straße
- - - Emission Schiene
- Industriegelände
- Gewerbegebiete
- Mischgebiete
- Wohngebäude Außenbereich
- Allgemeine Wohngebiete
- Kleinsiedlungsgebiete
- Reine Wohngebiete
- Schulen
- Gemeinbedarf
- Krankenhaus, Kurheime
- Immissionsort

Plangrundlagen technische Planung:  
PGRTW, Frankfurt

sip104

### Regionaltangente West / PfA Nord

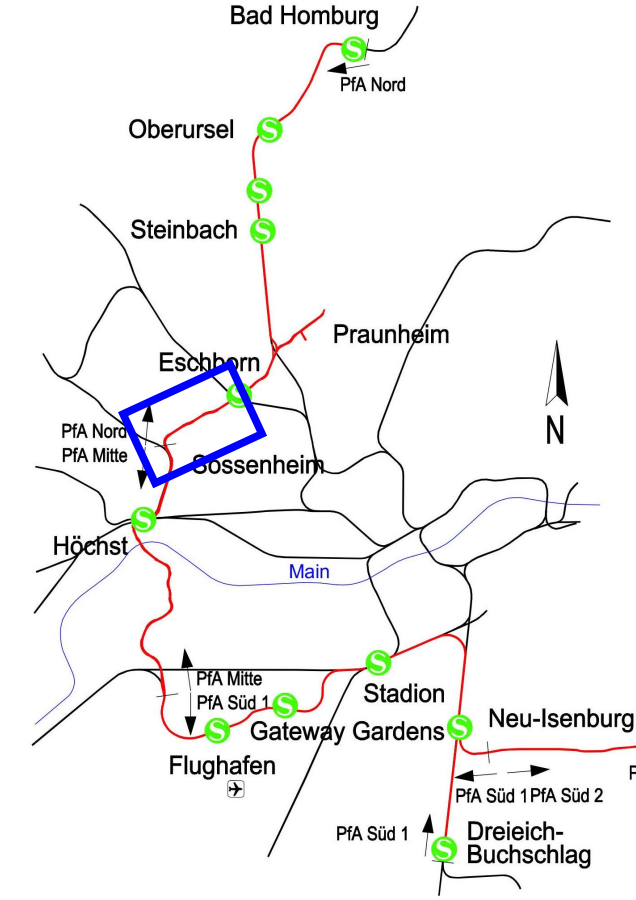

Lagesystem: DB_REF		Höhensystem: DB_REF (Dh+K62)	
bearb.	15.12.2017	dk	
gez.	15.12.2017	dk	
gepr.	15.12.2017	tz	

### Genehmigungsplanung

Vorhabenträger

RTW Planungsgesellschaft mbH  
Stiftstraße 9-17  
60313 Frankfurt

Frankfurt/M, den 19.12.2017

Planverfasser

Hilpertstraße 20  
64295 Darmstadt  
Tel. (06151) 885-383  
Fax (06151) 885-220  
www.kuk.de

Darmstadt, den 19.12.2017

gez. i. A. Klaus Dietrich

Maßstab 1: 5000	<b>Schalltechnische Untersuchung</b> zur Ermittlung und Beurteilung von Gesamtverkehrslärmimmissionen im Planfeststellungsabschnitt Nord  <b>- SCHALLAUSBREITUNGSMODELL -</b>	Anlage 20.4.1
Format 840 x 297		Blatt 4 / 4
Ausgabe von 15.12.2017		
Plansteller _SP	Phase 3	Gewerk 01
Planart STU	Ort 131-132	Struktur 001
Index 1	Status 1	Format pdf