

25682121

P:\Bau\300604\_Regionaltangenten\_West3\_Planung\_ab\_11-2016\up\_41-PFA-Nord\Bauzeichnungen\Abgrenzungen\02\_Ubersichtskarten\_SP4-01-UK-000-000-000\_1.dwg, SP4-01-UK-000\_00\_000-000-4



Legende

- bestehender Haltepunkt S-Bahn (Nutzung durch RTW geplant)

S

Höchst
- bestehender Haltepunkt S-Bahn (Neubau eines Bahnsteigs für RTW geplant)

S

Eschb. Süd
- bestehender Haltepunkt S-Bahn

S
- geplanter Haltepunkt der RTW

S

Eschb. Ost
- bestehender Haltepunkt

S

Niederursel
- bestehende Bahn- oder U-Bahn-Strecke
- Ortsbezeichnung

Praunheim
- Bezeichnung Gewässer

Main
- Bezeichnung Bundesautobahn


5
- Bezeichnung S-Bahn-Linie

S1
- Gleichrichterunterwerk

GUW
- 15 kV AC
- 750 V DC
- Luftbild: Hessisches Landesamt für Bodenmanagement und Geoinformation Stand 05/2016  
Befliegung 08/2012 und 08/2015

1. Änderung

Regionaltangenten West / PfA Nord

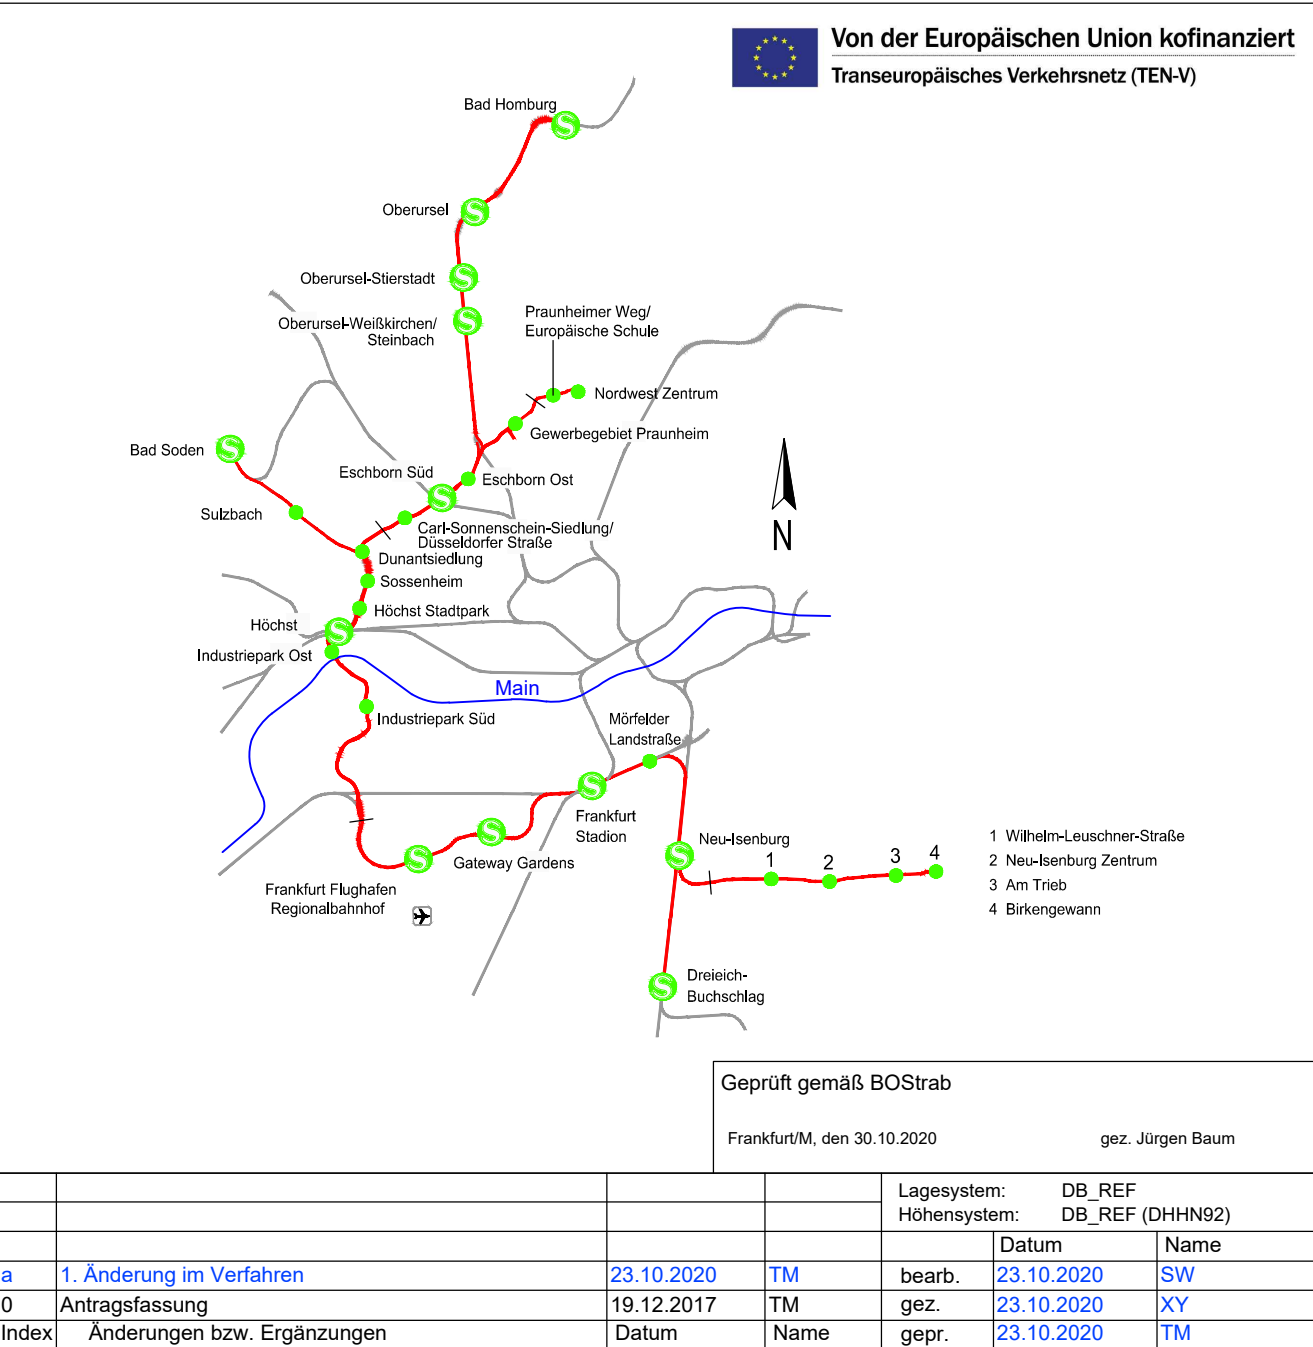

Genehmigungsplanung

Vorhabenträger		Planverfasser			
 RTW Planungsgesellschaft mbH Stiftstraße 9-17 60313 Frankfurt		 Planungsgesellschaft RTW Geschäftsführung c/o Schüler-Plan Ingenieurgesellschaft mbH Lindleystraße 11 60314 Frankfurt		  	
FrankfurtM, den 30.10.2020 gez. Horst Amann		FrankfurtM, den 30.10.2020 gez. i.A. Thorsten Meyer			
Maßstab 1:40.000		Übersichtskarte Gesamtübersicht RTW Energieversorgung		Anlage 2.4a	
Format 590x594 mm				Blatt 004	
Planautor		Index		Ausgabe vom 30.10.2020	
SPI		A		pdf	