




Legende

- bestehender Haltepunkt S-Bahn (Nutzung durch RTW geplant)
- bestehender Haltepunkt S-Bahn (Neubau eines Bahnsteigs für RTW geplant)
- bestehender Haltepunkt S-Bahn
- geplanter Haltepunkt der RTW
- bestehender Haltepunkt
- bestehende Bahn- oder U-Bahn-Strecke
- Ortsbezeichnung
- Bezeichnung Gewässer
- Bezeichnung Bundesautobahn
- Bezeichnung S-Bahn-Linie
- BOStrab
- EBO
- Luftbild: Hessisches Landesamt für Bodenmanagement und Geoinformation Stand 05/2016
Befliegung 08/2012 und 08/2015

1. Änderung

Regionaltangente West / PfA Nord

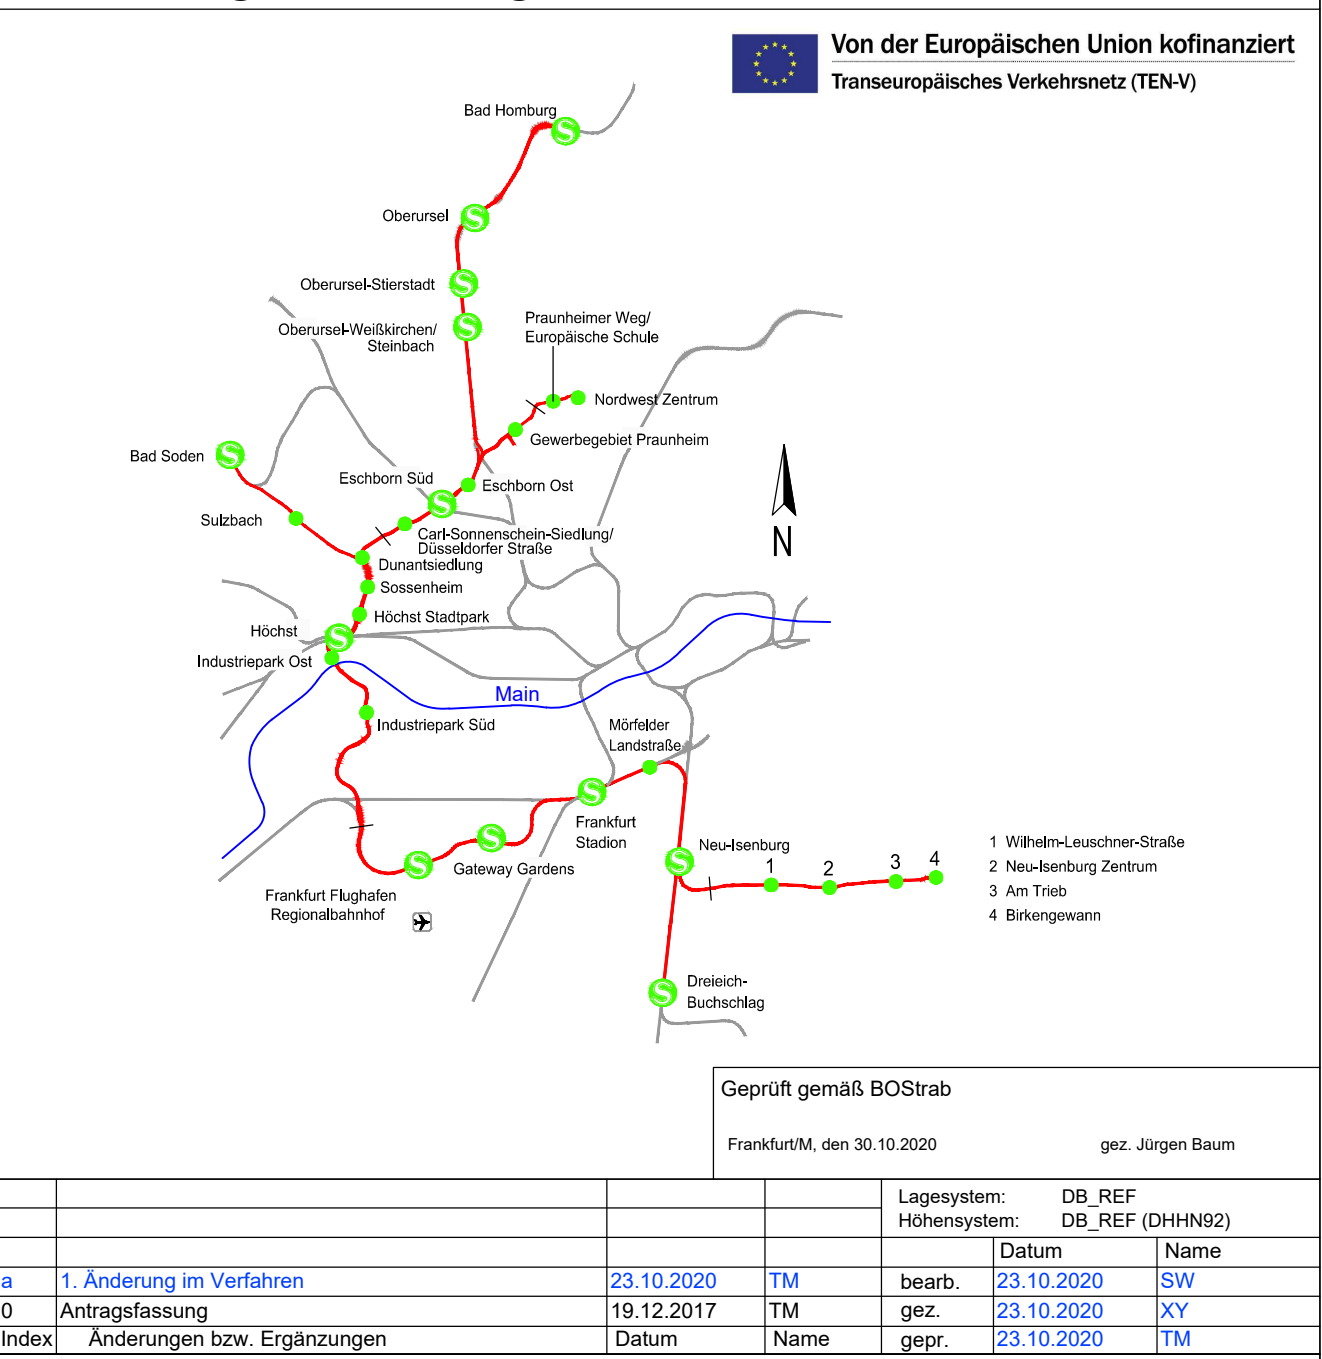

Genehmigungsplanung

Vorhabenträger		Planverfasser		Lagesystem: DB_REF DB_REF (DHHN92)	
RTW REGIONALTANGENTE WEST		Schüler-Plan Ingenieurgesellschaft mbH		Datum	
RTW Planungsgesellschaft mbH		PGRTW		Name	
Stiftstraße 9-17		Planungsgemeinschaft RTW		bearb.	
60313 Frankfurt		Geschäftsführung		23.10.2020	
Frankfurt/M, den 30.10.2020		Lindleystraße 11		gepr.	
gez. Horst Amann		60314 Frankfurt		23.10.2020	
gez. I.A. Thorsten Meyer		60314 Frankfurt		TM	
Maßstab 1:40.000		Übersichtskarte		Anlage 2.3a	
Format 590x594 mm		Gesamtübersicht RTW EBO / BOStrab		Blatt 003	
Planautor		Index		Ausgabe vom 30.10.2020	
SPI		A		pdf	