Legende

Gemarkungsgrenze	
Flurgrenze	
Flurstücksgrenze	
Flurstücksnummer	40/32
Bestand	
Planung (zur Planfeststellung beantragt)	
Wirtschaftsweg inklusive Bankett, mit Angabe der Querneigung, befestigt wenn nicht anders angegeben	
Entwässerungsmulde	
Böschung	oben / unten
Rampe	unten / oben
Treppe	unten / oben
Aufzug	
Weichenbauform (Schienenprofil-Zweiggleisradius-Weichenneigung)	54-300-1:14
Achsbezeichnung	100
Neigungsbrechpunkt mit Angabe von Gradientenneigung (Streckenachse), Länge der Gefälle- bzw. Steigungsstrecke, Ausrundungshalbmesser r, Tangentenlänge lta, Stichmaß a, Höhe des Tangentenschnittpunkts über Normalhöhennull NW und Station	
Planung (nachrichtlich)	
tangierende Planung (nachrichtlich)	
Rückbau (zur Planfeststellung beantragt)	
Brunnen (WSG I) (nachrichtlich)	
Grenze WSG II und WSG III (nachrichtlich)	
Grenze Bebauungsplan (nachrichtlich)	
Grenze Vorbehaltsgebiet (nachrichtlich)	
Grenze Vorrangfläche (nachrichtlich)	
Grenze Landschaftsschutzgebiet (nachrichtlich)	
Schutzstreifen um Freileitungen inkl. Maststandorten (nachrichtlich)	
Überschwemmungsgebiet (nachrichtlich)	

Abkürzungen:

Wasserschutzgebiet	WSG	Übergangsbogenanfang	UA
Radius [m]	r	Übergangsbogenende	UE
Innenbogenweiche	IBW	Bogenanfang	BA
Stammgleisradius	rs	Bogenende	BE
Zweiggleisradius	rz	Bogenwechsel	BW

Plangrundlagen:
- Amtliches Liegenschaftskatasterinformationssystem Stand 05/2016
- Topografie Stand 09/2013
- Leitungstrassenbestandsauskunft Stand 04/2013
- Weitere spezifische Plangrundlagen siehe Erläuterungsbericht

999 Nummerierung gemäß Bauwerksverzeichnis (siehe Anlage 12)

Regionaltangente West / PfA Nord

Von der Europäischen Union kofinanziert
Transeuropäisches Verkehrsnetz (TEN-V)

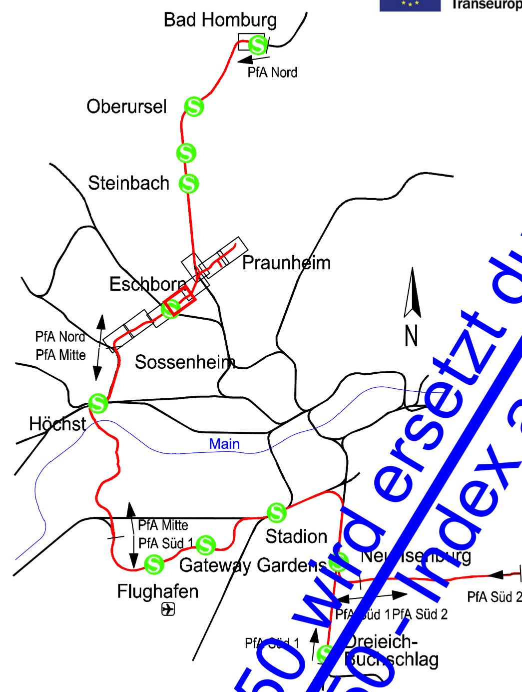

Anlage 5.5 Blatt 050 wird ersetzt durch Anlage 5.5a Blatt 050 - Index a

Geprüft gemäß BOStrab
Frankfurt/M, den 19.12.2017 i.A. Jürgen Baum Unterschrift

Index	Änderungen bzw. Ergänzungen	Datum	Name

Lagesystem: DB_REF
Höhensystem: DB_REF (DHHN92)

	Datum	Name
bearb.	15.12.2017	SW
gez.	15.12.2017	Fe
gepr.	15.12.2017	TM

Genehmigungsplanung

Vorhabenträger
RTW Planungsgesellschaft mbH, ...straße 9-17, 60313 Frankfurt
Frankfurt/M, den 19.12.2017 Horst Amann Unterschrift

Planverfasser
Schüßler-Plan Ingenieurgesellschaft mbH — SWECO — DB E&C GmbH
Planungsgemeinschaft RTW Geschäftsführung c/o Schüßler-Plan Ingenieurgesellschaft mbH Lindleystraße 11 60314 Frankfurt
Frankfurt/M, den 19.12.2017 i.A. Thorsten Meyer Unterschrift Gesamtprojektleiter

Maßstab 1:1000
Format 1160x594 mm
Lageplan Eschborn Mitte 2
Bau-km 4,5+42 - 5,3+16
Anlage 5.5
Blatt 050
Ausgabe vom 15.12.2017

Planaufsteller	Phase	Gewerk	Planart	örtl. Struktur	lfd. Nr.	Index	Status	Format
_SP	4	01	LP	162-271	050	—	1	.pdf

P:\Bahn\3009604_Regionaltangente_West\2_Planung\LPH_3+4\02_Lph4_Schiene\01_PFA-Nord\05_Lagepläne_SP-4-01-LP-150-300-000_1.dwg