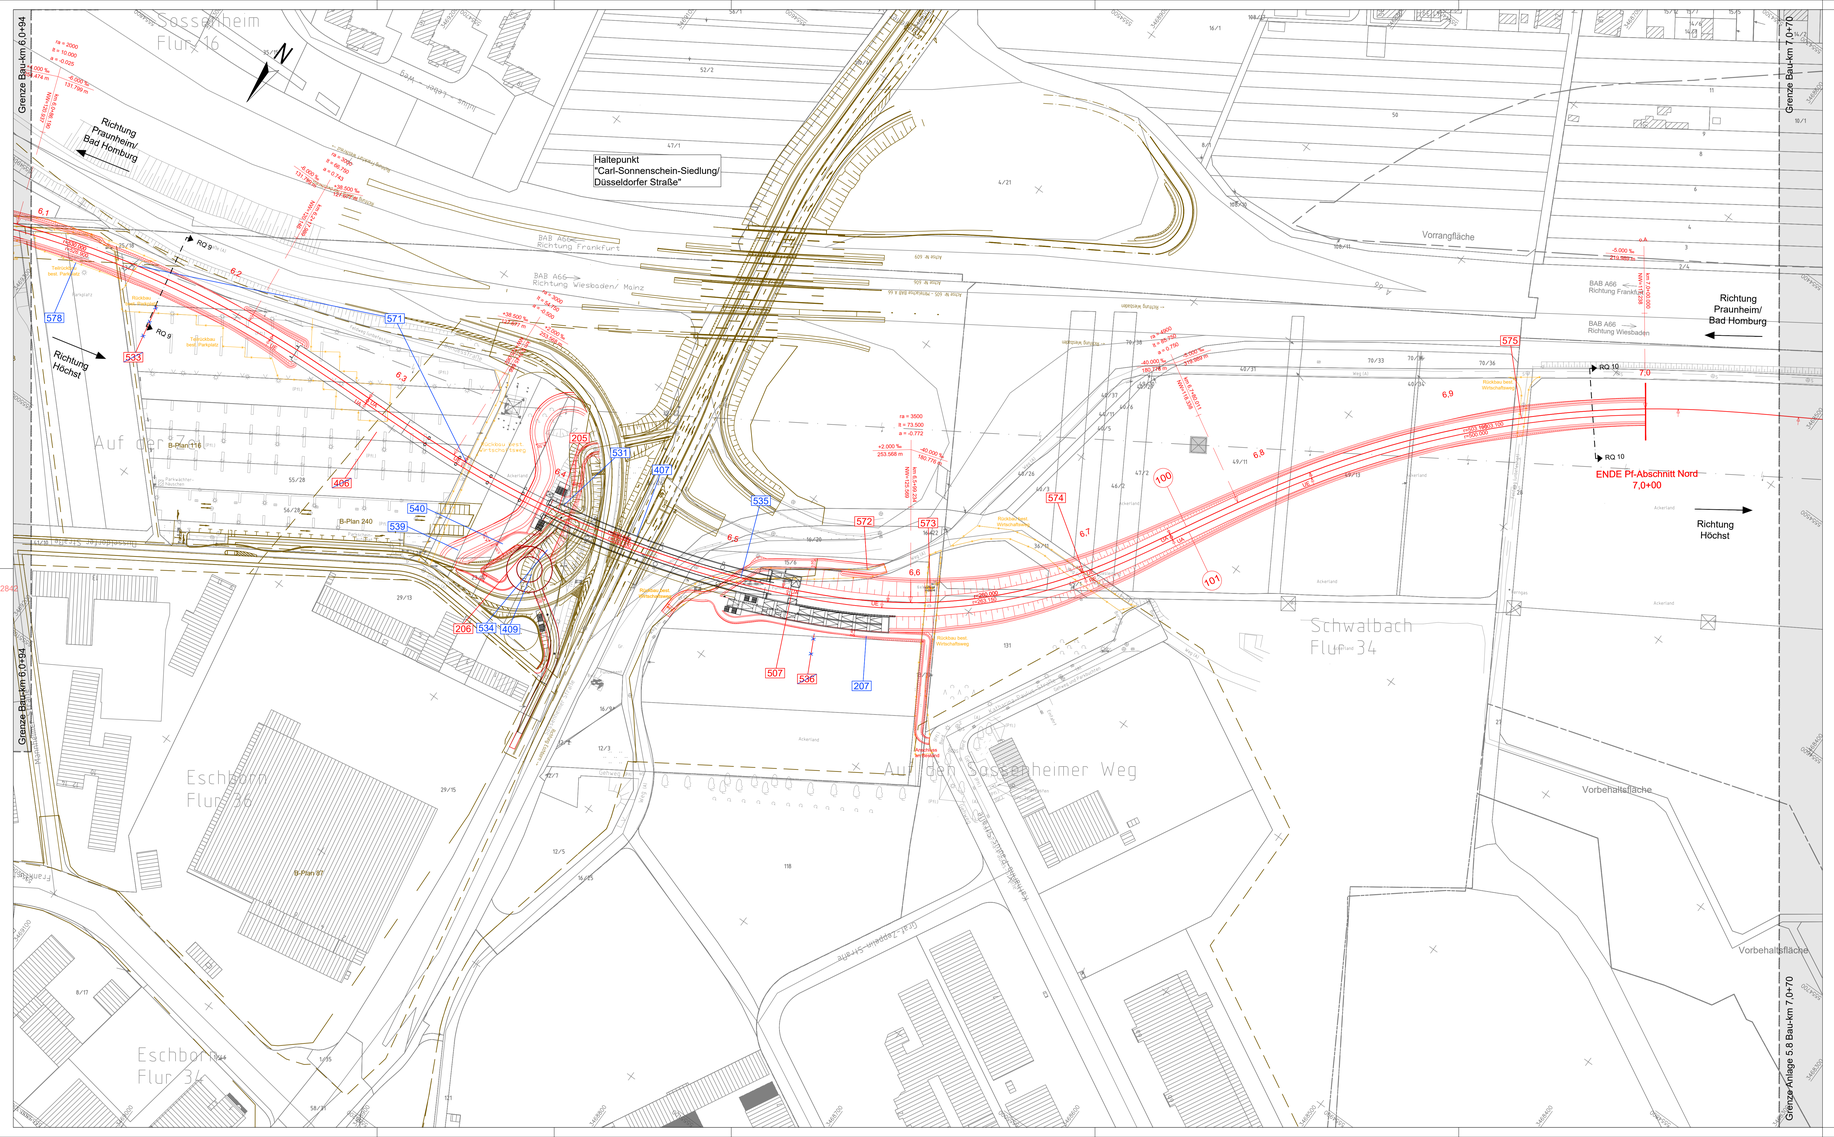

Legende

- Gemarkungsgrenze
- Flurgrenze
- Flurstücksgrenze
- Flurstücksnummer 40/32
- Bestand
- Planung (zur Planfeststellung beantragt)
- Wirtschaftsweg inklusive Bankett, mit Angabe der Querneigung, befestigt wenn nicht anders angegeben
- Entwässerungsmulde
- Böschung
- Rampe
- Treppe
- Aufzug
- Weichenbauform (Schienenprofil-Zweiggleisradius-Weichenneigung) 54-300-1:14
- Achsbezeichnung 100
- Neigungsbrechpunkt mit Angabe von Gradientenneigung (Streckenachse), Länge der Gefälle- bzw. Steigungsstrecke, Ausrundungshalbmesser r, Tangentenlänge ta, Stichmaß a, Höhe des Tangentenschnittpunkts über Normalhöhennull NW und Station
- Planung (nachrichtlich)
- tangierende Planung (nachrichtlich)
- Rückbau (zur Planfeststellung beantragt)
- Brunnen (WSG I) (nachrichtlich)
- Grenze WSG II und WSG III (nachrichtlich)
- Grenze Bebauungsplan (nachrichtlich)
- Grenze Vorbehaltsgebiet (nachrichtlich)
- Grenze Vorrangfläche (nachrichtlich)
- Grenze Landschaftsschutzgebiet (nachrichtlich)
- Schutzstreifen um Freileitungen inkl. Maststandorten (nachrichtlich)
- Überschwemmungsgebiet (nachrichtlich)

Abkürzungen:

Wasserschutzgebiet	WSG	Übergangsbogenanfang	UA
Radius [m]	r	Übergangsbogenende	UE
Innenbogenweiche	IBW	Bogenanfang	BA
Stammgleisradius	rs	Bogenende	BE
Zweiggleisradius	rz	Bogenwechsel	BW

Plangrundlagen:
- Amtliches Liegenschaftskatasterinformationssystem Stand 11/2019
- Topografie Stand 09 / 2013 bis 2019
- IVL Pläne Stand 2020
- Leitungsträgerbestandsauskunft Stand 01/2020
- Weitere spezifische Plangrundlagen siehe Erläuterungsbericht

999 Nummerierung gemäß Bauwerksverzeichnis (siehe Anlage 12)

999 entfallene Nummerierung gemäß Bauwerksverzeichnis (siehe Anlage 12)

999 Nummerierung gemäß Bauwerksverzeichnis Index a (siehe Anlage 12)

1. Änderung

Regionaltangente West / PfA Nord

Von der Europäischen Union kofinanziert
Transeuropäisches Verkehrsnetz (TEN-V)

Geprüft gemäß BOStrab
Frankfurt/M, den 30.10.2020 gez. Jürgen Baum

				Lagesystem:	DB_REF
				Höhensystem:	DB_REF (DHHN92)
				Datum	Name
a	1. Änderung im Verfahren	23.10.2020	TM	bearb.	23.10.2020 BW
0	Antragsfassung	19.12.2017	TM	gez.	23.10.2020 KY
Index	Änderungen bzw. Ergänzungen	Datum	Name	gepr.	23.10.2020 TM

Genehmigungsplanung

Vorhabenträger
RTW REGIONALTANGENTE WEST
RTW Planungsgesellschaft mbH
Stiftstraße 9-17
60313 Frankfurt
Frankfurt/M, den 30.10.2020 gez. Horst Amann

Planverfasser
Schüßler-Plan Ingenieurgesellschaft mbH
SWECO
DB Netz AG
PG RTW
Planungsgemeinschaft RTW
Geschäftsführung
c/o Schüßler-Plan Ingenieurgesellschaft mbH
Lindleystraße 11
60314 Frankfurt
Frankfurt/M, den 30.10.2020 gez. i.A. Thorsten Meyer

Maßstab 1:1000
Format 1345x594 mm

Lageplan
Eschborn / Schwalbach

Bau-km 6,0+94 - 7,0+70

Anlage 5.7a

Blatt 070

Ausgabe vom: 30.10.2020

Planaufsteller		Phase		Gewerk		Planart		PSP-Code		Rl. Nr.		Index		Format
SPI		4		Ov		LP		01_03_SS_000		008		A		pdf