

Legende

- Gemarkungsgrenze
- Flurgrenze
- Flurstücksgrenze
- Flurstücksnummer
- Bestand
- Planung (zur Planfeststellung beantragt)
- Kastenrinne
- Beleuchtung
- Geländer
- Rampe
- Treppe
- Aufzug
- Lichtsignalanlage LSA
- Leiteinrichtung für Blinde und Sehbehinderte (schematische Darstellung)
- Planung (nachrichtlich)
- tangierende Planung (nachrichtlich)
- Rückbau (zur Planfeststellung beantragt)
- Wirtschaftsweg inklusive Bankett, mit Angabe der Querneigung, befestigt wenn nicht anders angegeben
- Entwässerungsmulde
- Böschung
- Fahrgastunterstand mit:
  - Multifunktionsautomat
  - Infovitrine
  - Sitzgelegenheiten

Dynamische Fahrgastinformation


- Stationsschild
- Abfallbehälter
- Sinkkasten

Plangrundlagen:  
- Amtliches Liegenschaftskatasterinformationssystem Stand 11/2019  
- Topografie Stand 09 / 2013 bis 2019  
- IVL Pläne Stand 2020  
- Leitungstrassenbestandsauskunft Stand 01/2020  
- Weitere spezifische Plangrundlagen siehe Erläuterungsbericht

Hinweis:  
Beleuchtung, Geländer, Leiteinrichtung, Lichtsignalanlagen und Entwässerungsanlagen sind schematisch dargestellt und werden in der Ausführungsplanung detailliert.

2. Änderung

Regionaltangente West / PfA Nord

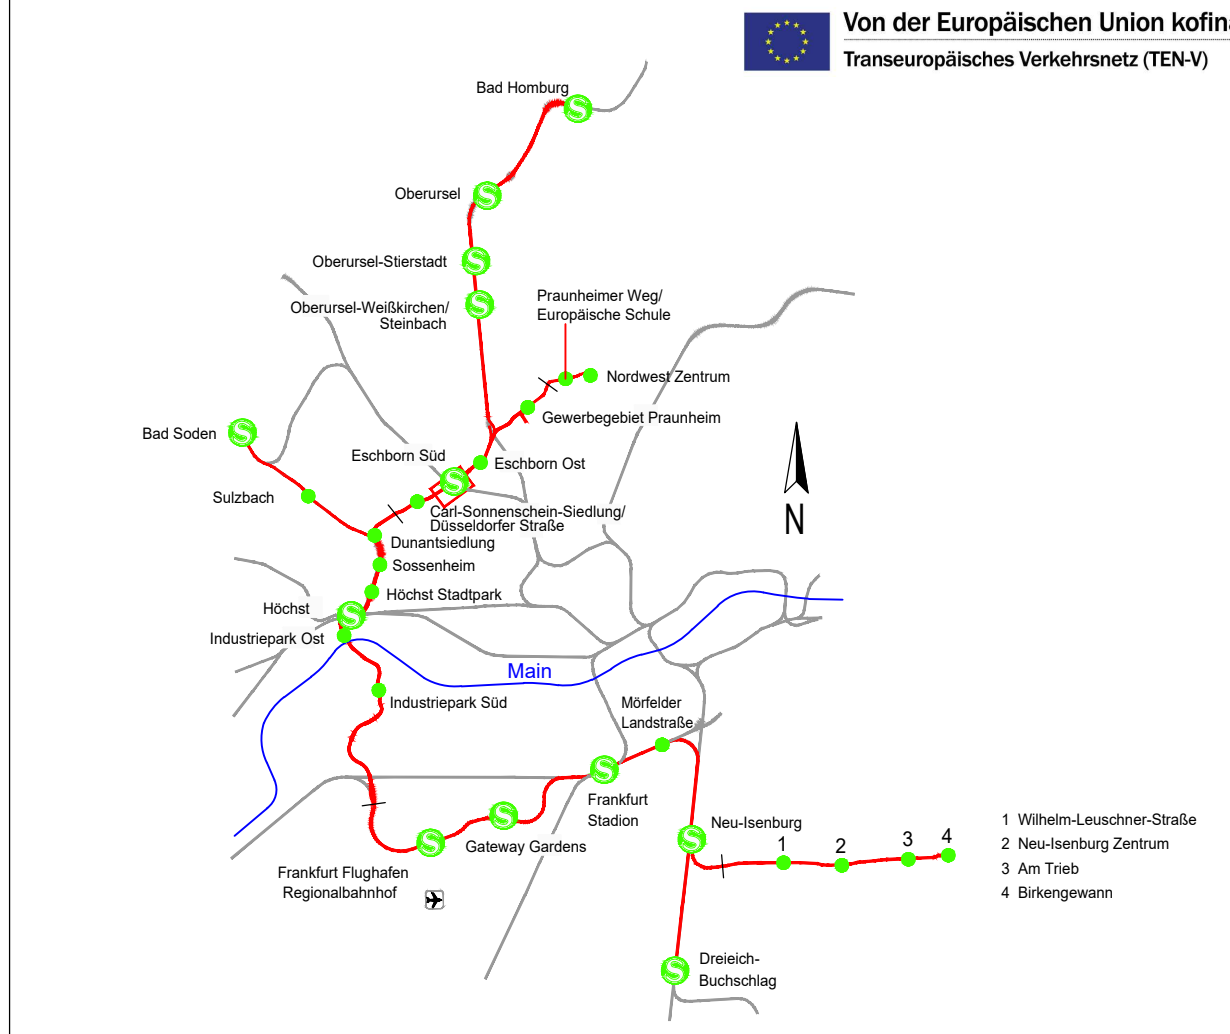

Geprüft gemäß BOStrab		Frankfurt/M, den 16.12.2022		gez. Christian Walner	
b	2. Änderung im Verfahren	14.12.2022	TM	Lagesystem: DB REF	DB_REF (DHHN92)
a	1. Änderung im Verfahren	23.10.2020	TM	Datum	Name
0	Antragsfassung	19.12.2017	TM	bearb.	14.12.2022
Index	Änderungen bzw. Ergänzungen	Datum	Name	gez.	14.12.2022

Vorhabenträger



RTW Planungsgesellschaft mbH  
Sitzstraße 9-17  
60313 Frankfurt

Planverfasser



Planungsgesellschaft RTW  
Geschäftsführung  
c/o Schüler-Plan Ingenieurgesellschaft mbH  
Lindleystraße 11  
60314 Frankfurt

Frankfurt/M, den 16.12.2022

gez. Horst Amann

Frankfurt/M, den 16.12.2022

gez. i.A. Thorsten Meyer

Maßstab 1:250	Bahnsteigplan Haltepunkt Eschborn Ost BOStrab							Anlage 8.3b					
Format 1160x297 mm								Blatt 010					
Ausgabe vom 14.12.2022													
Planaufsteller	-	Phase	-	Gewerk	-	Planart	-	PSP-Code	-	Id. Nr.	-	Index	
SPI	-	4	-	BA	-	BS	-	01_08_02_002	-	001	-	B	