

Legende

Gemarkungsgrenze

Flurgrenze

Flurstücksgrenze

Flurstücksnummer

Bestand

Planung (zur Planfeststellung beantragt)

Kastenrinne

Beleuchtung

Geländer

Rampe

Treppe

Aufzug

Lichtsignalanlage LSA

Leiteinrichtung für Blinde und Sehbehinderte
(schematische Darstellung)

Planung (nachrichtlich)

tangierende Planung (nachrichtlich)

Rückbau (zur Planfeststellung beantragt)

Wirtschaftsweg inklusive Bankett, mit Angabe der Querneigung,
befestigt wenn nicht anders angegeben

Entwässerungsmulde

Böschung

Fahrgastunterstand mit:
• Multifunktionsautomat
• Infovitrine
• Sitzgelegenheiten

Dynamische Fahrgastinformation

Stationsschild


Abfallbehälter

Plangrundlagen:

- Amtliches Liegenschaftskatasterinformationssystem Stand 11/2019
- Topografie Stand 09 / 2013 bis 2019
- IVL Pläne Stand 2020
- Leitungstrassenbestandsauskunft Stand 01/2020
- Weitere spezifische Plangrundlagen siehe Erläuterungsbericht

Hinweis:

Beleuchtung, Geländer, Leiteinrichtung, Lichtsignalanlagen und
Entwässerungsanlagen sind schematisch dargestellt und werden
in der Ausführungsplanung detailliert.

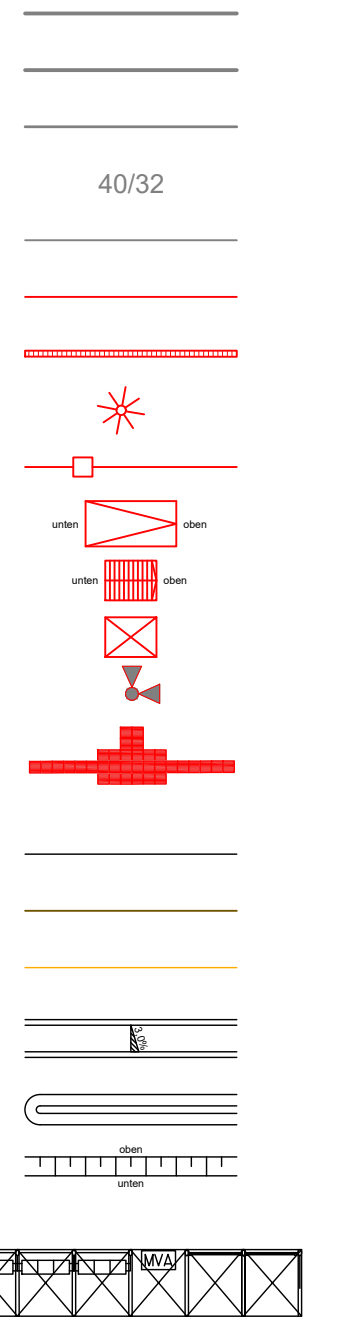

1. Änderung

Regionaltangente West / PfA Nord

Von der Europäischen Union kofinanziert
Transeuropäisches Verkehrsnetz (TEN-V)



Frankfurt/M, den 30.10.2020		gez. Jürgen Baum	
Lagesystem: DB_REF		DB_REF (DHHN92)	
Höhensystem: DB_REF		Datum	
a		Name	
1. Änderung im Verfahren		23.10.2020	
gez. 19.12.2017		TM	
Index		gepr. 23.10.2020	
Änderungen bzw. Ergänzungen		Name	
		gepr. 23.10.2020	
		TM	

Genehmigungsplanung

Vorhabenträger

RTW
REGIONALTANGENTE WEST
RTW Planungsgesellschaft mbH
Stiftstraße 9-17
60313 Frankfurt

Planverfasser

Schüler-Plan
Ingenieurgesellschaft mbH
SWECO
DB E&C GmbH

PGRTW
Planungsgemeinschaft RTW
Geschäftsführung
c/o Schüler-Plan Ingenieurgesellschaft mbH
Lindleystraße 11
60314 Frankfurt

Frankfurt/M, den 30.10.2020

gez. Horst Amann

Frankfurt/M, den 30.10.2020

gez. i.A. Thorsten Meyer

Maßstab 1:250		Anlage 8.6a	
Format 1160x37		Blatt 010	
Ausgabe vom 30.10.2020			
Plansteller	Phase	Gewerk	Planart
SPI	4	BA	BS
PSP-Code	01_08_02_004	Id. Nr.	001
Index	A	Format	.pdf