

Legende

Gemarkungsgrenze

Flurgrenze

Flurstücksgrenze

Flurstücksnummer

Bestand

Planung (zur Planfeststellung beantragt)

Kastenrinne

Beleuchtung

Geländer

Rampe

Treppe

Aufzug

Lichtsignalanlage LSA

Leiteinrichtung für Blinde und Sehbehinderte (schematische Darstellung)

Planung (nachrichtlich)

tangierende Planung (nachrichtlich)

Rückbau (zur Planfeststellung beantragt)

Wirtschaftsweg inklusive Bankett, mit Angabe der Querneigung, befestigt wenn nicht anders angegeben

Entwässerungsmulde

Böschung

Fahrgastunterstand mit:

- Multifunktionsautomat
- Infotrinne
- Sitzgelegenheiten

Dynamische Fahrgastinformation

Stationsschild

Abfallbehälter


Plangrundlagen:

- Amtliches Liegenschaftskatasterinformationssystem Stand 05/2016
- Topografie Stand 09/2013
- Leitungstrassenbestandsauskunft Stand 04/2013
- Weitere spezifische Plangrundlagen siehe Erläuterungsbericht

Hinweis:

Beleuchtung, Geländer, Leiteinrichtung, Lichtsignalanlagen und Entwässerungsanlagen sind schematisch dargestellt und werden in der Ausführungsplanung detailliert.

Regionaltangente West / PfA Nord

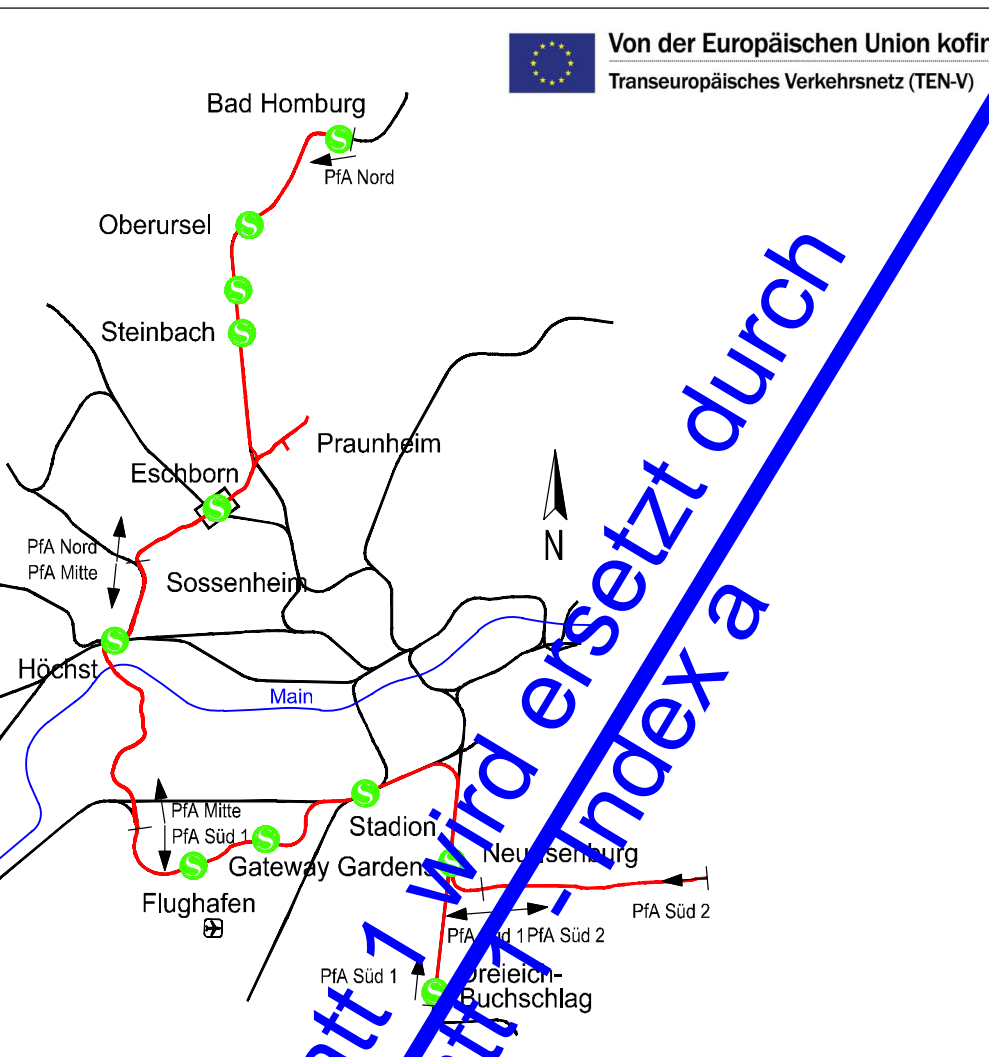

Geprüft gemäß BOSrab
Frankfurt/M, den 19.12.2017
i.A. Jürgen Baum
Unterschrift

| | | | | | |
|--|--|--------------|--|-----------------|--|
| | | Lagesystem: | | DB_REF | |
| | | Höhensystem: | | DB_REF (DHHN92) | |
| | | Datum | | Name | |
| | | bearb. | | 15.12.2017 | |
| | | gez. | | 15.12.2017 | |
| | | gepr. | | 15.12.2017 | |

Genehmigungsplanung

Vorhabenträger

Frankfurt/M, den 19.12.2017
Horst Amann
Unterschrift

Planverfasser

Planungsgemeinschaft RTW
Gesellschaftsführung
c/o Schübler-Plan
Ingenieurgesellschaft mbH
Lindleystraße 11
60314 Frankfurt

Frankfurt/M, den 19.12.2017
i.A. Thorsten Meyer
Unterschrift Gesamtbauleitender

| | | | |
|---------|-------|-------------|------------|
| Maßstab | 1:250 | Blatt | 1 |
| Format | A3 | Ausgabe vom | 15.12.2017 |
| Index | 003 | Status | 1 |
| Format | .pdf | | |