

Legende

Gemarkungsgrenze

Flurgrenze

Flurstücksgrenze

Flurstücksnummer

Bestand

Planung (zur Planfeststellung beantragt)

Kastennrinne

Beleuchtung

Geländer

Rampe

Treppe

Aufzug

Lichtsignalanlage LSA

Leiteinrichtung für Blinde und Sehbehinderte (schematische Darstellung)

Planung (nachrichtlich)

tangierende Planung (nachrichtlich)

Rückbau (zur Planfeststellung beantragt)

Wirtschaftsweg inklusive Bankett, mit Angabe der Querneigung, befestigt wenn nicht anders angegeben

Entwässerungsmulde

Böschung

Fahrgastunterstand mit:

- Multifunktionsautomat
- Infovitrine
- Sitzgelegenheiten

Dynamische Fahrgastinformation

Stationsschild

Abfallbehälter


Sinkkasten

Plangrundlagen:

- Amtliches Liegenschaftskatasterinformationssystem Stand 11/2019
- Topografie Stand 09 / 2013 bis 2019
- IVL Pläne Stand 2020
- Leitungstrassenbestandsauskunft Stand 01/2020
- Weitere spezifische Plangrundlagen siehe Erläuterungsbericht


Hinweis:

Beleuchtung, Geländer, Leiteinrichtung, Lichtsignalanlagen und Entwässerungsanlagen sind schematisch dargestellt und werden in der Ausführungsplanung detailliert.

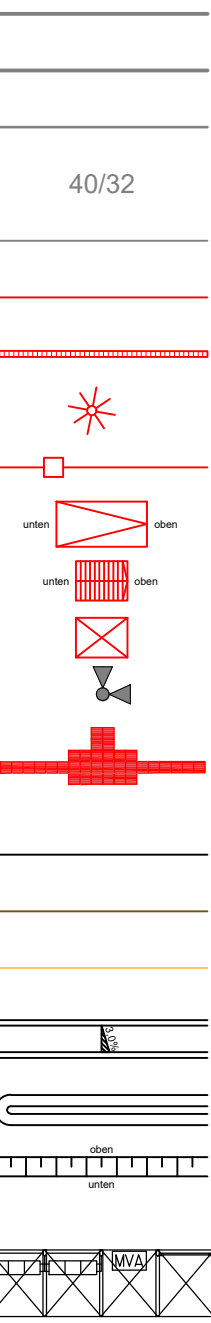

2. Änderung

Regionaltangente West / PfA Nord

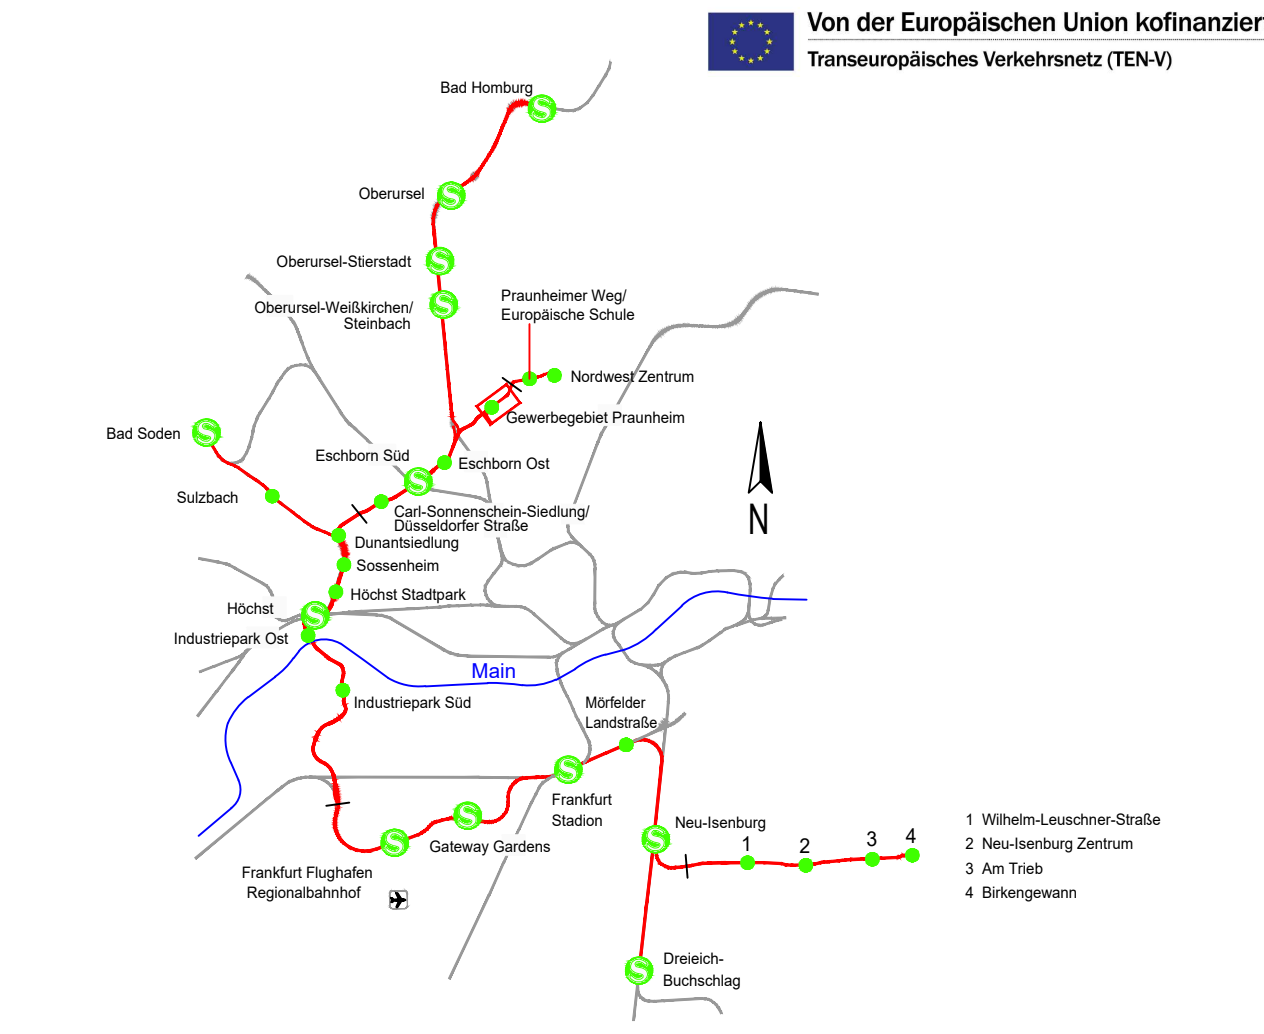

Geprüft gemäß BOStrab			
Frankfurt/M, den 16.12.2022		gez. Christian Wallner	
b	2. Änderung im Verfahren	14.12.2022	TM
a	1. Änderung im Verfahren	23.10.2020	TM
0	Antragsfassung	19.12.2017	TM
Index	Änderungen bzw. Ergänzungen	Datum	Name
		gepr.	14.12.2022
		gepr.	14.12.2022
		gepr.	14.12.2022
		gepr.	14.12.2022

Vorhabenträger

RTW Planungsgesellschaft mbH
Sihthausstraße 9-17
60313 Frankfurt

Planverfasser

PGRTW
Planungsgesellschaft RTW
Geschäftsführung
c/o Schüler-Plan Ingenieurgesellschaft mbH
Lindleystraße 11
60314 Frankfurt

Frankfurt/M, den 16.12.2022

gez. Horst Amann

Frankfurt/M, den 16.12.2022

gez. i.A. Thorsten Meyer

Maßstab 1:250	Bahnsteigplan Haltepunkt Praunheim BOStrab				Anlage 8.2b			
Format 1160x297 mm					Blatt 010			
				Ausgabe vom 14.12.2022				
Planaufsteller	Phase	Gewerk	Planart	PSP-Code	Id. Nr.	Index	Format	
SPI	4	BA	BS	01_08_02_001	001	B	pdf	