

Legende

Gemarkungsgrenze

Flurgrenze

Flurstücksgrenze

Flurstücksnummer

Bestand

Planung (zur Planfeststellung beantragt)

Kastenrinne

Beleuchtung

Geländer

Rampe

Treppe

Aufzug

Lichtsignalanlage LSA

Leiteinrichtung für Blinde und Sehbehinderte (schematische Darstellung)

Planung (nachrichtlich)

tangierende Planung (nachrichtlich)

Rückbau (zur Planfeststellung beantragt)

Wirtschaftsweg inklusive Bankett, mit Angabe der Querneigung, befestigt wenn nicht anders angegeben

Entwässerungsmulde

Böschung

Fahrgastunterstand mit:

- Multifunktionsautomat
- Infotrine
- Sitzgelegenheiten

Dynamische Fahrgastinformation

Stationsschild

Abfallbehälter


Sinkkasten

Plangrundlagen:

- Amtliches Liegenschaftskatasterinformationssystem Stand 11/2019
- Topografie Stand 09 / 2013 bis 2019
- IVL Pläne Stand 2020
- Leitungstrassenbestandsauskunft Stand 01/2020
- Weitere spezifische Plangrundlagen siehe Erläuterungsbericht


Hinweis:

Beleuchtung, Geländer, Leiteinrichtung, Lichtsignalanlagen und Entwässerungsanlagen sind schematisch dargestellt und werden in der Ausführungsplanung detailliert.

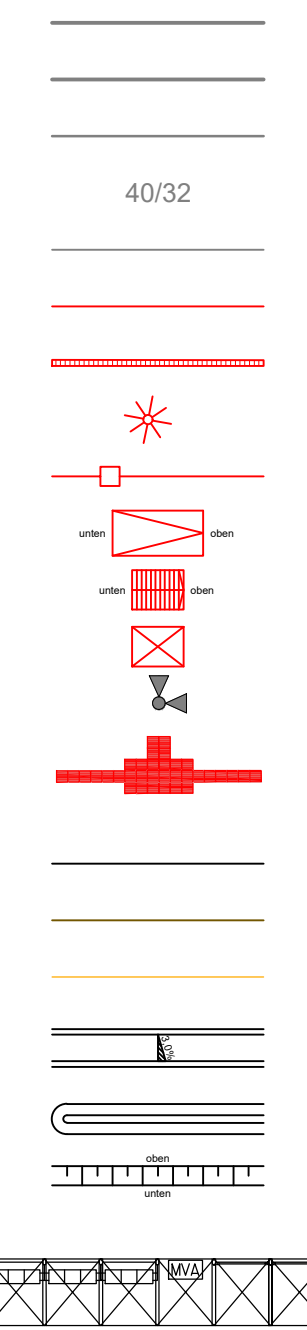

2. Änderung

Regionaltangente West / PfA Nord

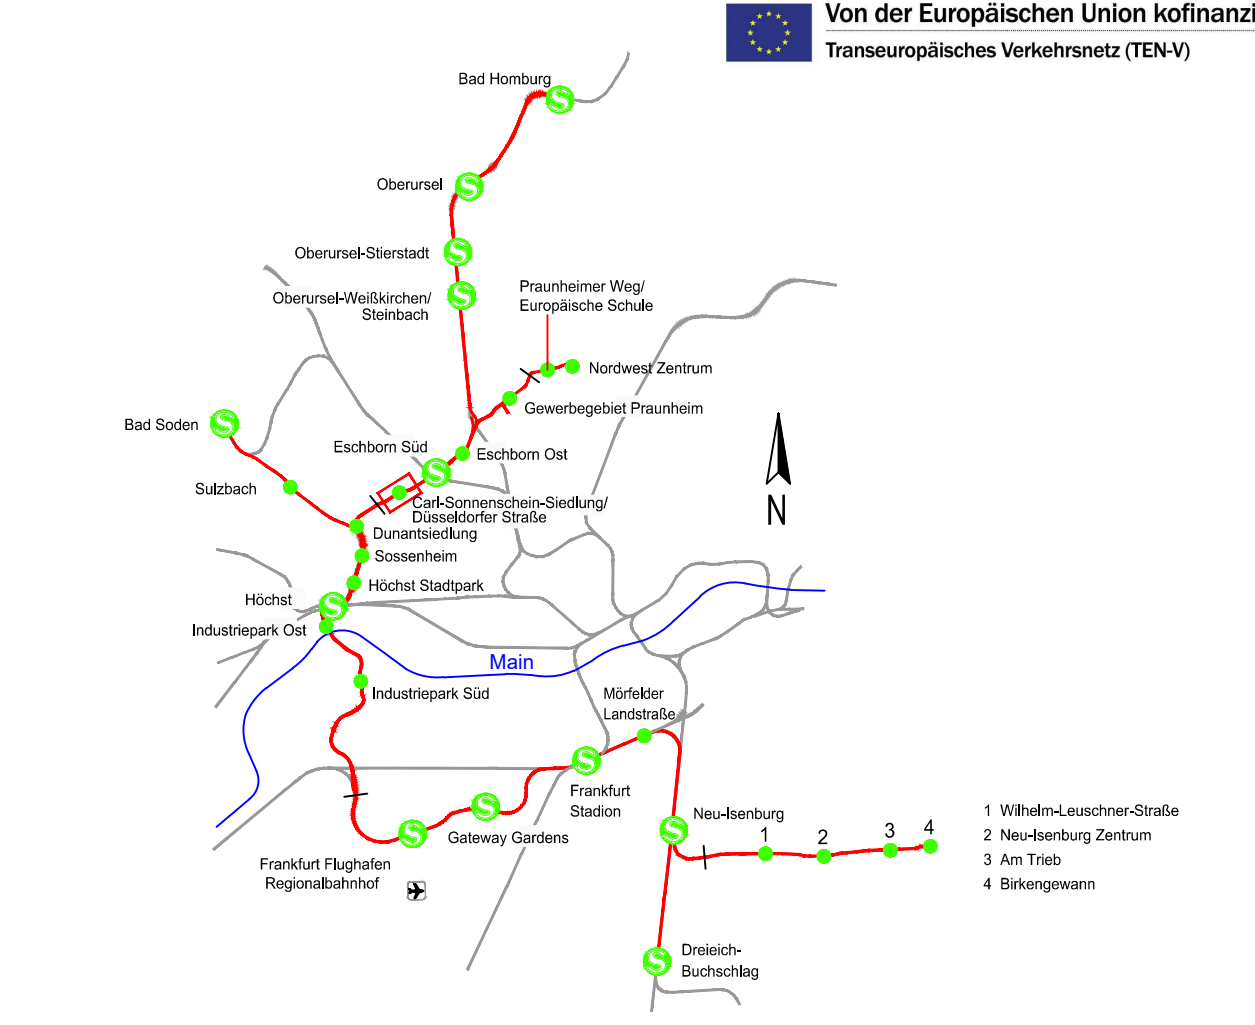

Geprüft gemäß BOStrab				gez. Christian Wallner			
Frankfurt/M, den 09.02.2023				gez. Christian Wallner			
				Lagesystem: DB REF			
				Höhensystem: DB_REF (DHHN92)			
				Datum			
				Name			
				bearb.			
				gez.			
				gepr.			
				Datum			
				Name			
				Index			
				Anmerkungen bzw. Ergänzungen			

Vorhabenträger		Planverfasser	
 RTW Planungsgesellschaft mbH Sithstraße 9-17 60313 Frankfurt		    Planungsgesellschaft RTW Geschäftsführung c/o Schüler-Plan Ingenieurgesellschaft mbH Lindleystraße 11 60314 Frankfurt	
Frankfurt/M, den 09.02.2023		Frankfurt/M, den 09.02.2023	
gez. Horst Amann		gez. i.A. Thorsten Meyer	

Maßstab 1:250		Bahnsteigplan Haltepunkt Carl-Sonnenschein-Siedlung / Düsseldorfer Straße BOStrab		Anlage 8.6b	
Format 1160x297 mm		Ausgabe vom 07.02.2023		Blatt 010	
Planaufsteller		Phase		Index	
SPI		4		B	
Gewerk		BA		Format	
Planart		BS		pdf	
PSP-Code		01_08_02_004			
Ild. Nr.		001			