




Kein Signalsystemplan.
Alle Elemente nur Symbolisch.

Legende:

- Bestand
- Planung
- V - EBO
- V - BOStrab
- V - LST

Symbole-LST Signale

-
-
-
-
-
-

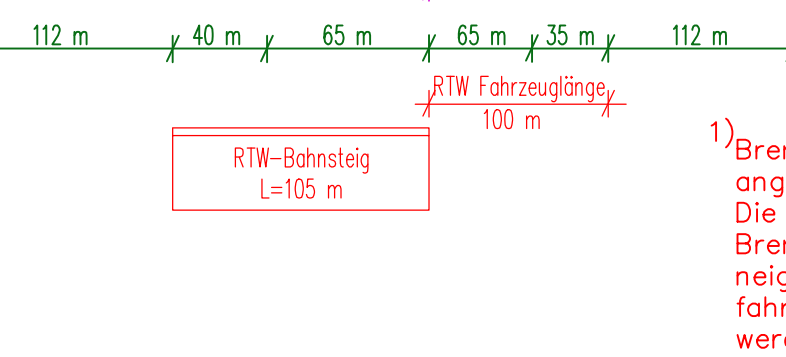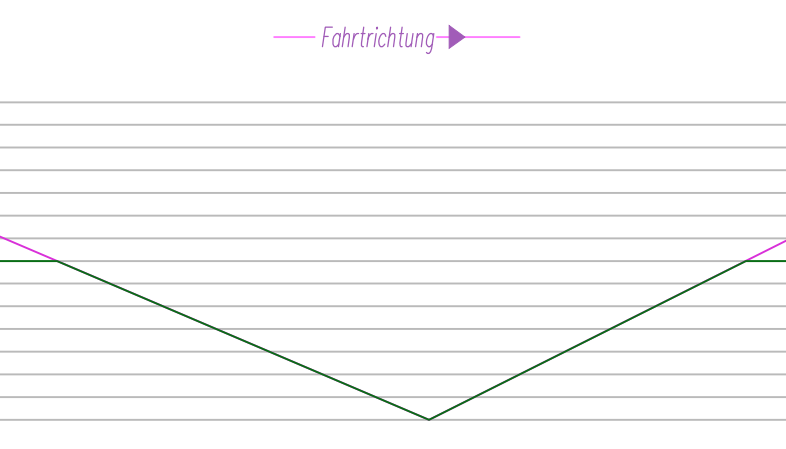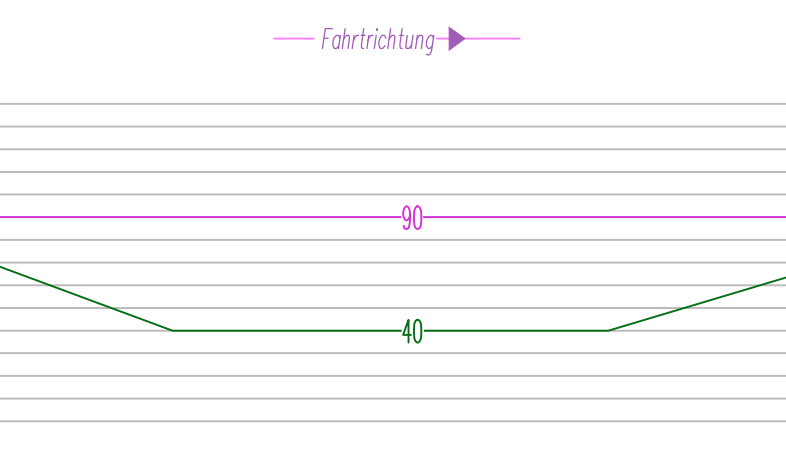

Regionaltangente West / PfA Nord

2. Änderung

Von der Europäischen Union kofinanziert
Trans.europäisches Verkehrsnetz (TEN-V)

Geprüft gemäß BOStrab

FrankfurtM, den 30.11.2022

gez. Christian Walther

Index	Änderungen bzw. Ergänzungen	Datum	Name	gepr.		
0	Antragsfassung	19.12.2017	Schleßmann	gez.	28.11.2022	Feser
1	1. Änderung im Verfahren	23.10.2020	Bo/Schu	bearb.	28.11.2022	Borchardt
2	2. Änderung im Verfahren	28.11.2022	Bo/Schu	bearb.	28.11.2022	Borchardt

Genehmigungsplanung

Vorhabenbeträger: RTW REGIONALTANGENTE WEST

Planverfasser: PGRTW

Maßstab: 1:1000

Formate: A3, A4, A5

Blatt: 001

Anlage 9.1b

Blatt 001

Seite 1 von 1