25705E01

Kein Signalsystemplan.
Alle Elemente nur Symbolisch.

Legende:

- Bestand
- Planung
- V - EBO
- V - BOStrab
- V - LST

Symbole-LST Signale

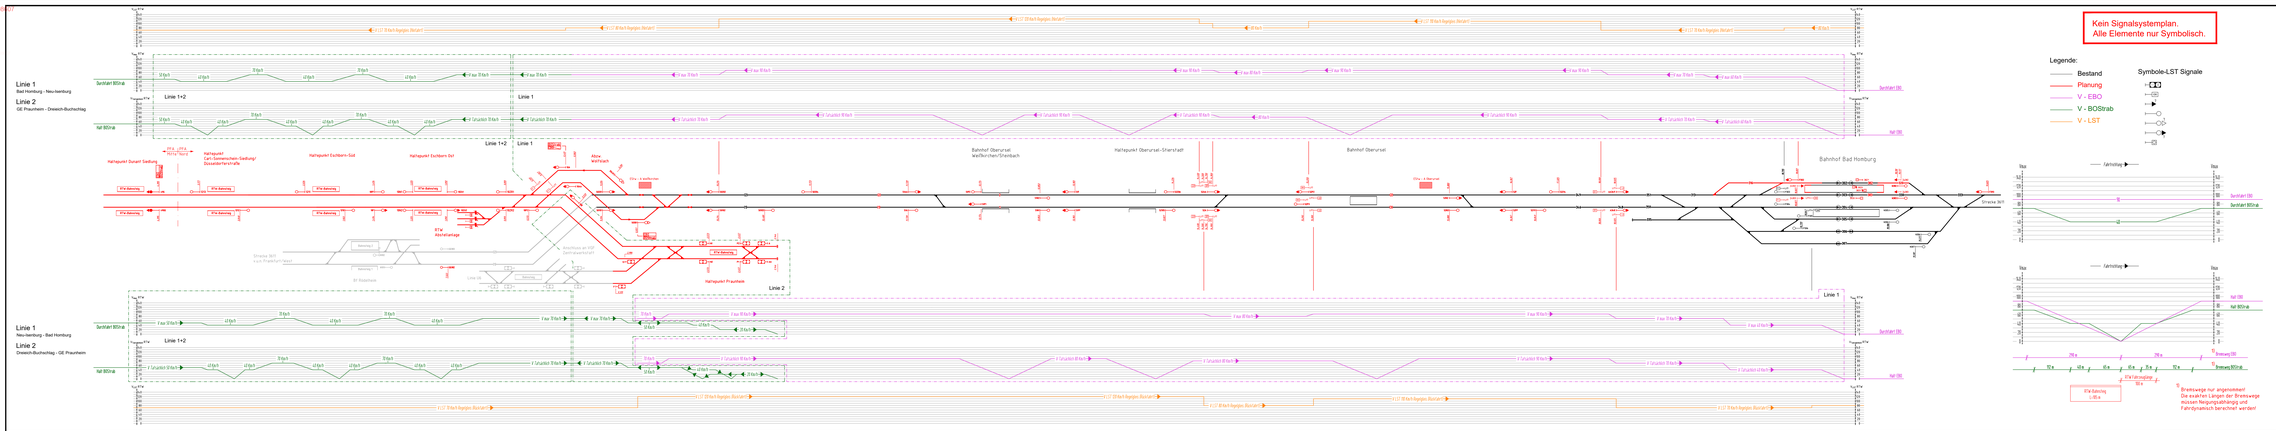

Regionaltangente West / PfA Nord

1. Änderung

Von der Europäischen Union kofinanziert
Transeuropäisches Verkehrsnetz (TEN-V)

Geprüft gemäß BOStrab

Frankfurt/M, den 30.10.2020 gez. Jürgen Bauch

Index	Änderungen	Datum	Name	Freigabe
			Legislativen Hilfsmaßnahmen	DB_REF DB_REF (DHHMS)
			Datum	Name
1	1. Änderung im Verfahren	09.09.2020 12:29	Bo/Ro/Hu	Bo/Ro/Hu
0	Ausgangsbasis	18.12.2017	Bo/Ro/Hu	Bo/Ro/Hu
Index	Änderungen bzw. Ergänzungen	Datum	Name	gpr. Freigabe
		30.10.2020	Bauch	Bauch

Genehmigungsplanung

Vorhabenträger

RTW
RHEIN-TAUNUS-VERKEHRS WEST

RTW Planungsgesellschaft mbH
Hellerhofstraße 2-4
60314 Frankfurt

Frankfurt/M, den 16.10.2020 gez. Horst Amann

Planungsbüro

Schüßler-Plan Verkehrsplanung
SWECO
PG RTW
Planungsgemeinschaft RTW
Hellerhofstraße 2-4
c/o Schüßler-Plan Verkehrsplanungsgesellschaft mbH
Lindleystraße 11
60314 Frankfurt
tel.fax.mail.web siehe Verteiler

Frankfurt/M, den 30.10.2020 gez. i.A. Thorsten Meuer

Maßstab: 1:500	Geschwindigkeitsübersichtsplan V_{max}, $V_{Tatsächlich}$, V_{LST} PfA Nord		Anlage 9.1 a
Format: DIN A0	Örtliche Zuordnung: PfA Nord Strecke 3611 / RTW		Blatt 001
			Ausgabe vom: 30.10.2020

Planungsstufe	Planungsbereich	Anlagenart	Planart	PfAP-Code	Rb	Nummer	Index	Format
GEN	PfA	GEN	LB	0_1_2_02_000	001	0	0	pdf

27.10.2020 08:29 C:\Users\patrick.haar\Documents\Hotel-Office\PfA\Anlage9_neu\20200929_GEN-0-LS-AB-01_IU_00_000-001-A.dwg / B3__4n