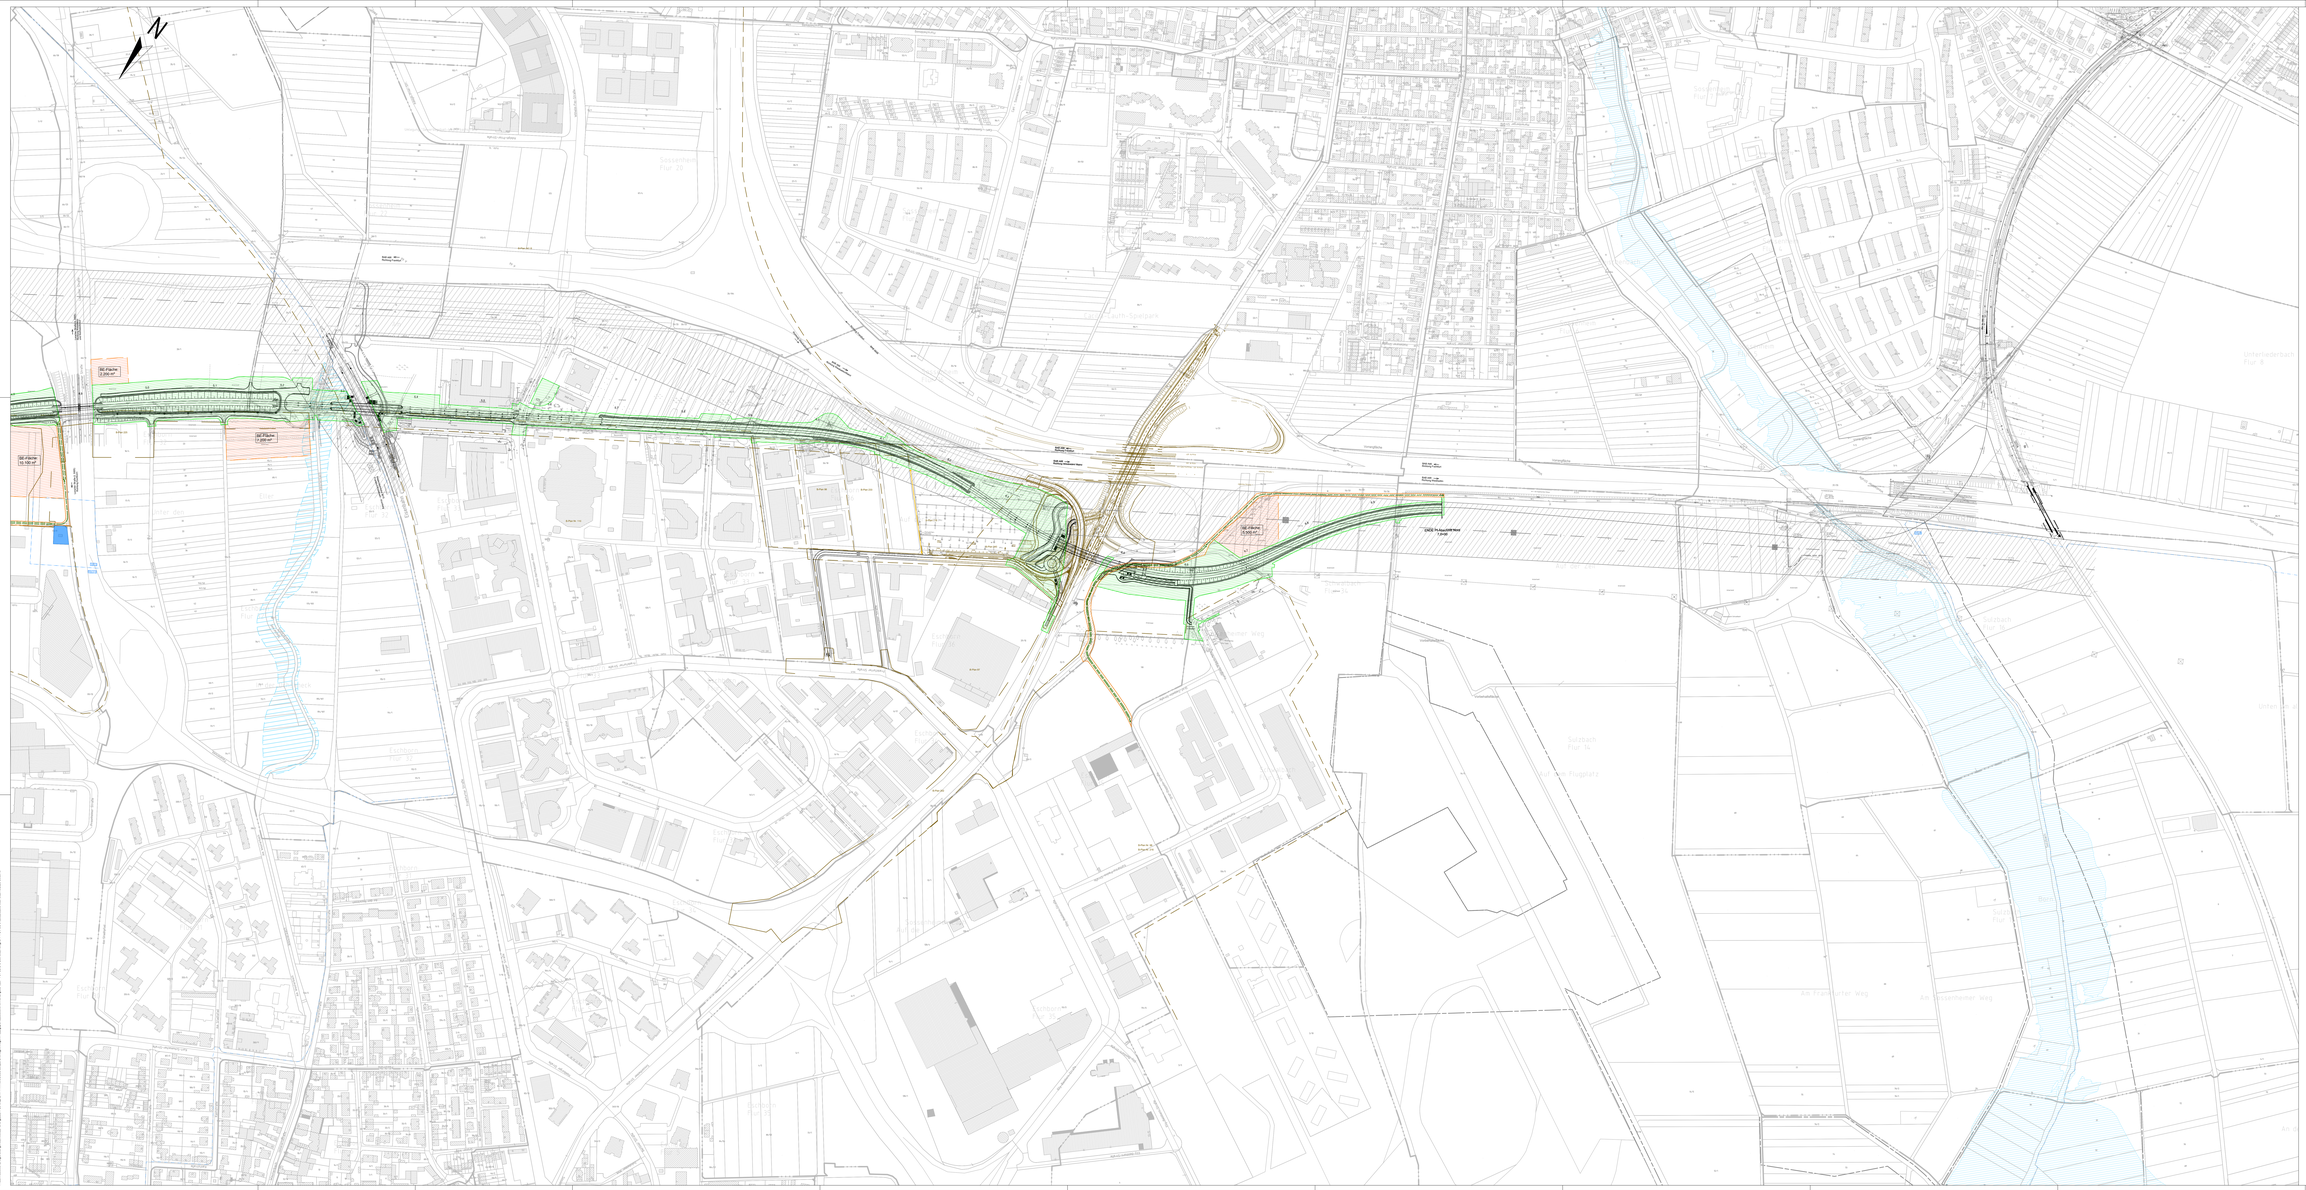
N
SE-Fläche
2.250 m²
SE-Fläche
1.150 m²
SE-Fläche
1.200