

25685717

25685717

CAD-Zeichnung,  
darf nicht manuell geändert werden!

Legende

geschlossener Schalter

geöffneter Schalter

geerdeter Abschnitt

Streckentrenner

15 kV AC


750 V DC

Eisenbahn Bau- und Betriebsordnung/ nichtbundeseigene Eisenbahn

Straßenbahn Bau- und Betriebsordnung

Die Verbrauchsanzahl im 15 kV Bereich erfolgt im Fahrzeug und entlang der Strecke

Die Verbrauchsanzahl im 750 V DC Bereich erfolgt im Gleichrichterunterwerk (GÜw)

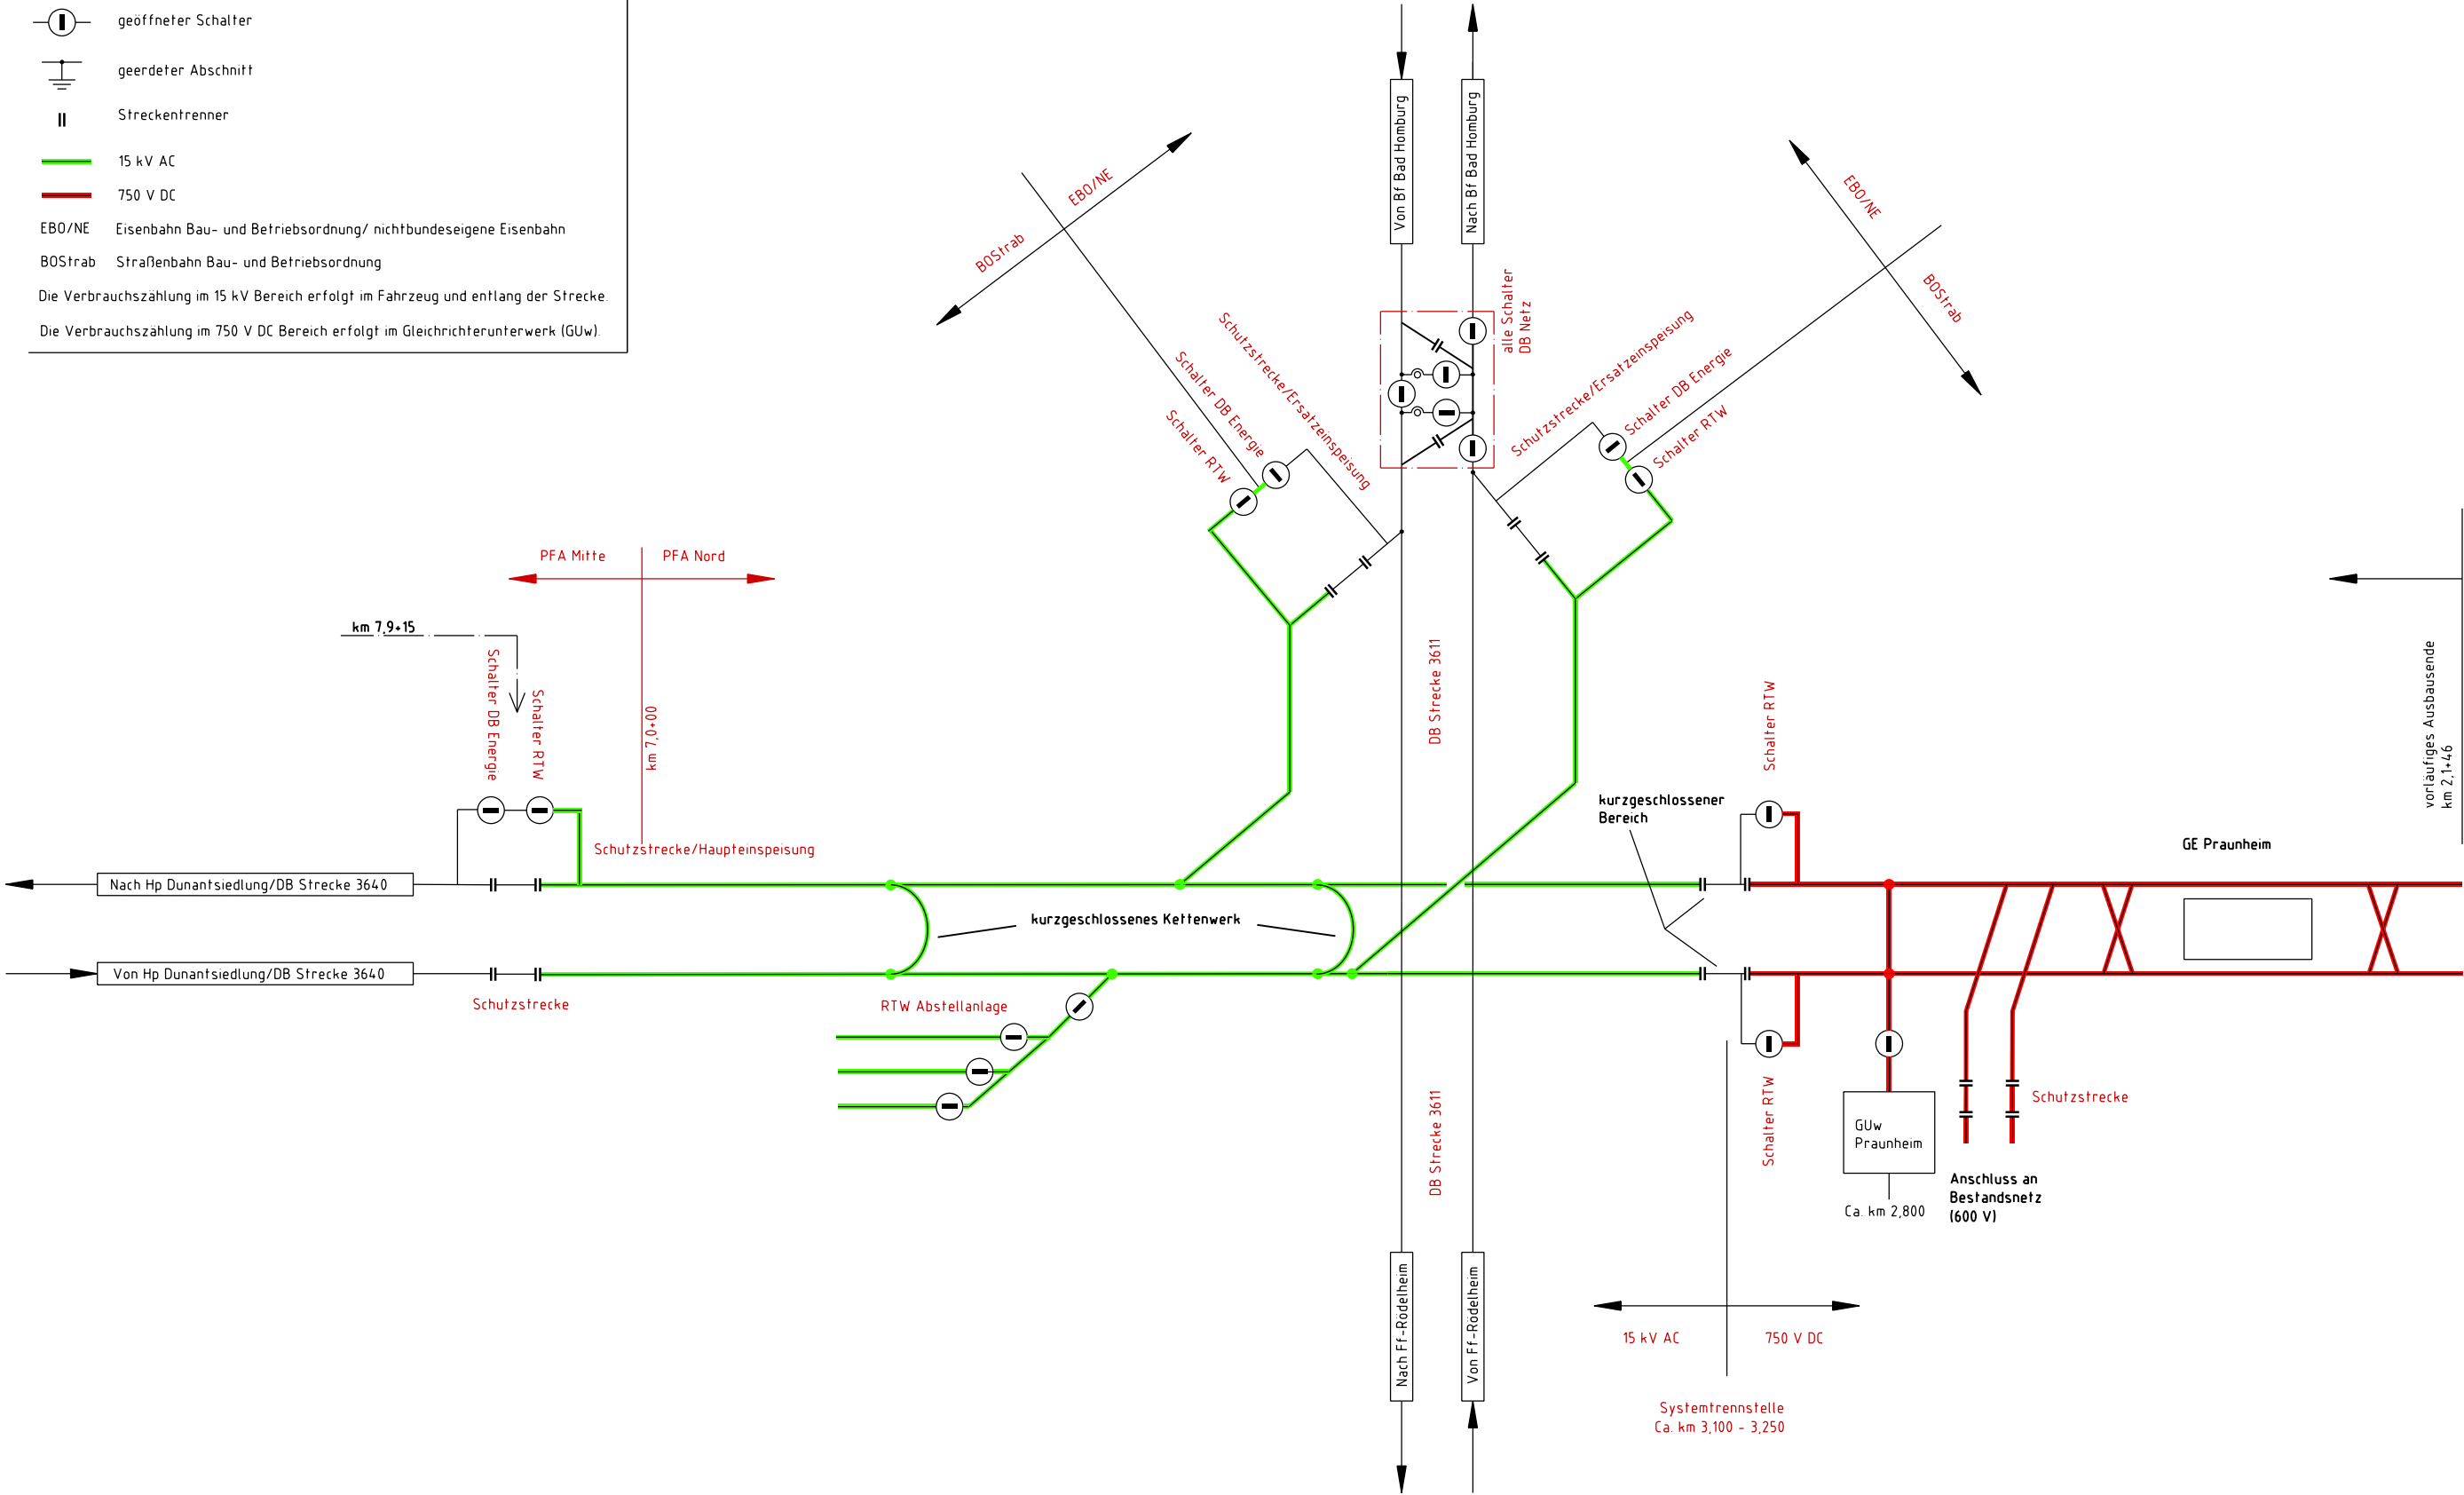

1. Änderung

Regionaltangente West / PfA Nord

Von der Europäischen Union kofinanziert  
Transeuropäisches Verkehrsnetz (TEN-V)

Geprüft gemäß BOSTrab  
Frankfurt/M. den 30.10.2020  
gez. Jürgen Baum

				Lagesystem:	DB_REF	
				Höhenystem:	DB_REF	(DHHN92)
					Datum	Name
a	1. Änderung im Verfahren	23.10.2020	Bäcker	bearb.	23.10.2020	Bäcker
0	Antragsfassung	15.12.2017	Eitel	gez.	23.10.2020	Bäcker
Index	Änderungen bzw. Ergänzungen	Datum	Name	gepr.	23.10.2020	Schulte

Genehmigungsplanung

Vorhabenträger

REGIONALTANGENTE WEST  
RTW Planungsgesellschaft mbH  
Stiftstraße 9-17  
60313 Frankfurt

Planverfasser

Ingenieurgesellschaft mbH  
  
  
DB E&C GmbH  
  
Planungsgesellschaft RTW  
Geschäftsführung  
c/o Schöbler-Plan Ingenieurgesellschaft mbH  
Lindleystraße 11  
60314 Frankfurt

Frankfurt/M. den 30.10.2020  
gez. Horst Amann

Frankfurt/M. den 30.10.2020  
gez. i.A. Thorsten Meyer

Maßstab -	Systemskizze Einspeisung Fahrleitung										Anlage 15.1a			
Format 594x420 mm											Blatt 001			
Ausgabe vom 30.10.2020														
Planaufsteller	-	Phase	-	Gewerk	-	Planart	-	PSP-Code	-	lfd. Nr.	-	Index	-	Format
DBE	-	4	-	FS	-	ST	-	01_10_00_000	-	002	-	A	-	PDF