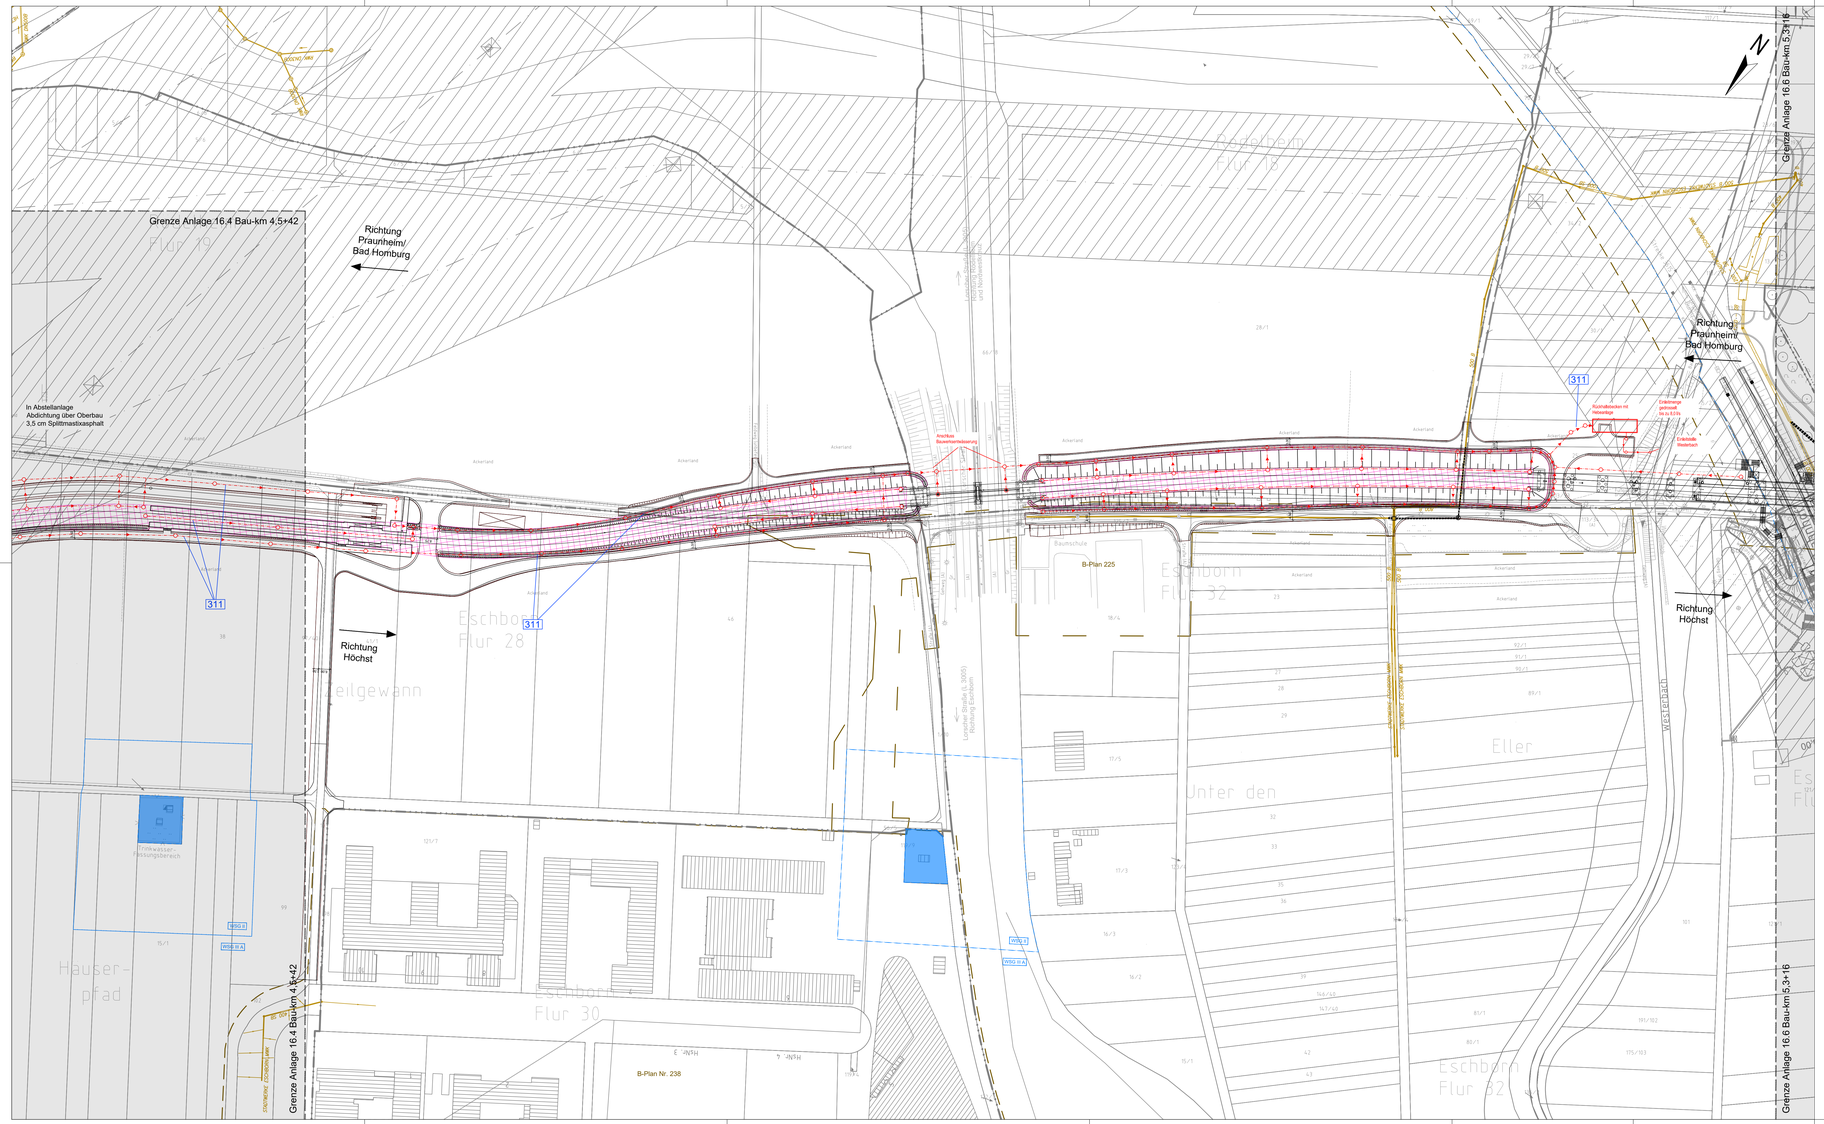

Legende

- Gemarkungsgrenze
- Flurgrenze
- Flurstücksgrenze
- Flurstücksnummer (40/32)
- Bestand
- Bestehender Schmutzwasserkanal (SWK) (nachrichtlich)
  Bestehender Regenwasserkanal (RWK) (nachrichtlich)
  Bestehender Mischwasserkanal (MWK) (nachrichtlich)
  SWK RWK MWK (Achse ist PWW-Kanal)
- Planung (zur Planfeststellung beantragt)
- Tiefenentwässerung (Achse) mit Fließrichtungspfeil und Schacht inkl. Sickerrohr (zur Planfeststellung beantragt) — DN 300 bis DN 800
- Planung (nachrichtlich)
- Entwässerungsmulde (nachrichtlich)
- tangierende Planung (nachrichtlich)
- Rückbau (nachrichtlich)
- Wasserschutzgebiete (WSG) (nachrichtlich)
- Brunnen (WSG I) (nachrichtlich)
- Grenze WSG II und WSG III (nachrichtlich)
- Grenze Bebauungsplan (nachrichtlich)
- Grenze Vorbehaltsgebiet (nachrichtlich)
- Grenze Vorrangfläche (nachrichtlich)
- Grenze Landschaftsschutzgebiet (nachrichtlich)
- Schutzstreifen um Freileitungen inkl. Maststandorten (nachrichtlich)
- Überschwemmungsgebiet (nachrichtlich)
- Abdichtung

Hinweis:
- Tiefenentwässerung schematisch dargestellt. Tiefenentwässerung wird in der Ausführungsplanung unter Berücksichtigung des wasserrechtlichen Erlaubnisantrags detailliert.

Plangrundlagen:
- Amtliches Liegenschaftskatasterinformationssystem Stand 11/2019
- Topografie Stand 09 / 2013 bis 2019
- IVL Pläne Stand 2020
- Leitungsträgerbestandsauskunft Stand 01/2020
- Weitere spezifische Plangrundlagen siehe Erläuterungsbericht

999 Nummerierung gemäß Bauwerksverzeichnis (siehe Anlage 12)

~~999~~ entfallende Nummerierung gemäß Bauwerksverzeichnis (siehe Anlage 12)

999 Nummerierung gemäß Bauwerksverzeichnis Index a (siehe Anlage 12)

1. Änderung

Regionaltangente West / PfA Nord

Von der Europäischen Union kofinanziert
Transeuropäisches Verkehrsnetz (TEN-V)

Gefertigt gemäß BOStrab

Frankfurt/M, den 30.10.2020 gez. Jürgen Baum

						Lagesystem:	DB_REF
						Höhensystem:	DB_REF (DHHN92)
						Datum	Name
a	1. Änderung im Verfahren			23.10.2020	TM	bearb.	23.10.2020	XY
0	Antragsfassung			22.12.2017	TM	gez.	23.10.2020	XY
Index	Änderungen bzw. Ergänzungen			Datum	Name	gepr.	23.10.2020	TM

Genehmigungsplanung

Vorhabenträger

HTW — Hessen Trade & Invest GmbH

Planung

PGRTW — Planungsgemeinschaft RTW, Geschäftsführung Lahmeyer International Ingenieurgesellschaft mbH, Lindleystraße 11, 60314 Frankfurt

Frankfurt/M, den 30.10.2020 gez. i.A. Thorsten Meyer

Maßstab 1:1000

Übersichtsplan Entwässerung Eschborn Mitte 2

Format 1189x1682 DIN A0

Bau-km 4,5+42 - 5,3+16

Anlage 16.5a

Blatt 050

Ausgabe vom 30.10.2020

Planaufsteller	Phase	Gewerk	Planart	PSP-Code	lfd. Nr.	Index	Format
SPI	4	OV	EW	01_03_03_052	005	a	pdf

Anlage 16.5a Blatt 050 - Index a wird ersetzt durch Anlage 16.5b Blatt 050 - Index b