Legende

Gemarkungsgrenze	
Flurgrenze	
Flurstücksgrenze	
Flurstücksnummer	40/32
Bestand	
Bestehender Schmutzwasserkanal (SWK) (nachrichtlich) Bestehender Regenwasserkanal (RWK) (nachrichtlich) Bestehender Mischwasserkanal (MWK) (nachrichtlich)	SWK RWK MWK Achse ab DN800 angeben
Planung (zur Planfeststellung beantragt)	
Tiefenentwässerung (Achse) mit Fließrichtungspfeil und Schacht inkl. Sickerrohr (zur Planfeststellung beantragt)	DN 300 bis DN 800
Planung (nachrichtlich)	
Entwässerungsmulde (nachrichtlich)	
tangierende Planung (nachrichtlich)	
Rückbau (nachrichtlich)	
Wasserschutzgebiete (WSG) (nachrichtlich)	
Brunnen (WSG I) (nachrichtlich)	
Grenze WSG II und WSG III (nachrichtlich)	
Grenze Bebauungsplan (nachrichtlich)	
Grenze Vorbehaltsgebiet (nachrichtlich)	
Grenze Vorrangfläche (nachrichtlich)	
Grenze Landschaftsschutzgebiet (nachrichtlich)	
Schutzstreifen um Freileitungen inkl. Maststandorten (nachrichtlich)	
Überschwemmungsgebiet (nachrichtlich)	
Abdichtung	

Hinweis:
- Tiefenentwässerung schematisch dargestellt.
  Tiefenentwässerung wird in der Ausführungsplanung unter Berücksichtigung des wasserrechtlichen Erlaubnisantrags detailliert.

Plangrundlagen:
- Amtliches Liegenschaftskatasterinformationssystem Stand 11/2019
- Topografie Stand 09 / 2013 bis 2019
- IVL Pläne Stand 2020
- Leitungstrassenbestandsauskunft Stand 01/2020
- Weitere spezifische Plangrundlagen siehe Erläuterungsbericht

999	Nummerierung gemäß Bauwerksverzeichnis (siehe Anlage 12)
999 (durchgestrichen)	entfallende Nummerierung gemäß Bauwerksverzeichnis (siehe Anlage 12)
999	Nummerierung gemäß Bauwerksverzeichnis Index a (siehe Anlage 12)

1. Änderung

Regionaltangente West / PfA Nord

Von der Europäischen Union kofinanziert
Transeuropäisches Verkehrsnetz (TEN-V)

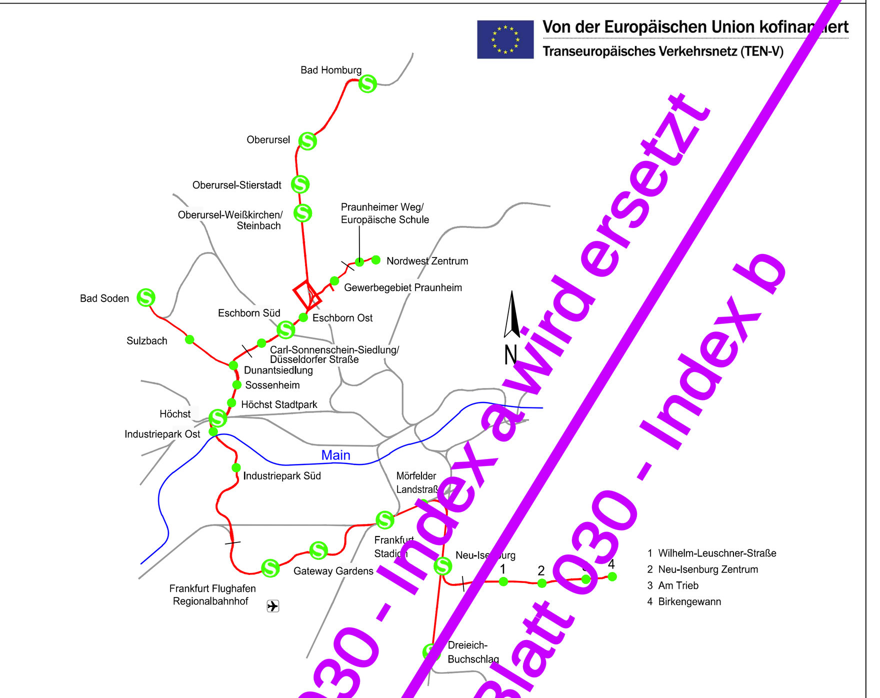

Geprüft gemäß BOStrab
Frankfurt/M, den 30.10.2020 gez. Jürgen Baum

Lagesystem: DB_REF
Höhensystem: DB_REF (DHHN92)

Index	Änderungen bzw. Ergänzungen	Datum	Name		Datum	Name
a	1. Änderung im Verfahren	23.10.2020	TM	bearb.	23.10.2020	SW
0	Antragsfassung	19.12.2017	TM	gez.	23.10.2020	XY
				gepr.	23.10.2020	TM

Genehmigungsplanung

Vorhabenträger
RTW Planungsgesellschaft mbH
Stiftstraße 9-17
60313 Frankfurt
Frankfurt/M, den 30.10.2020 gez. Horst Amann

Planverfasser
Planungsgemeinschaft RTW
Geschäftsführung
c/o Schüßler-Plan Ingenieurgesellschaft mbH
Lindleystraße 11
60314 Frankfurt
Frankfurt/M, den 30.10.2020 gez. i.A. Thorsten Meyer

Maßstab 1:1000
Format 1160x594 mm

Lageplan Entwässerung Eschborn Ost

Bau-km 3,3+82 - 3,7+60

Anlage 16.3a
Blatt 030
Ausgabe vom 30.10.2020

Planaufsteller	-	Phase	-	Gewerk	-	Planart	-	PSP-Code	-	lfd. Nr.	-	Index	Format
SPI	-	4	-	OV	-	EW	-	01_03_03_002	-	003	-	A	.pdf

Anlage 16.3a Blatt 030 - Index a wird ersetzt durch Anlage 16.3b Blatt 030 - Index b