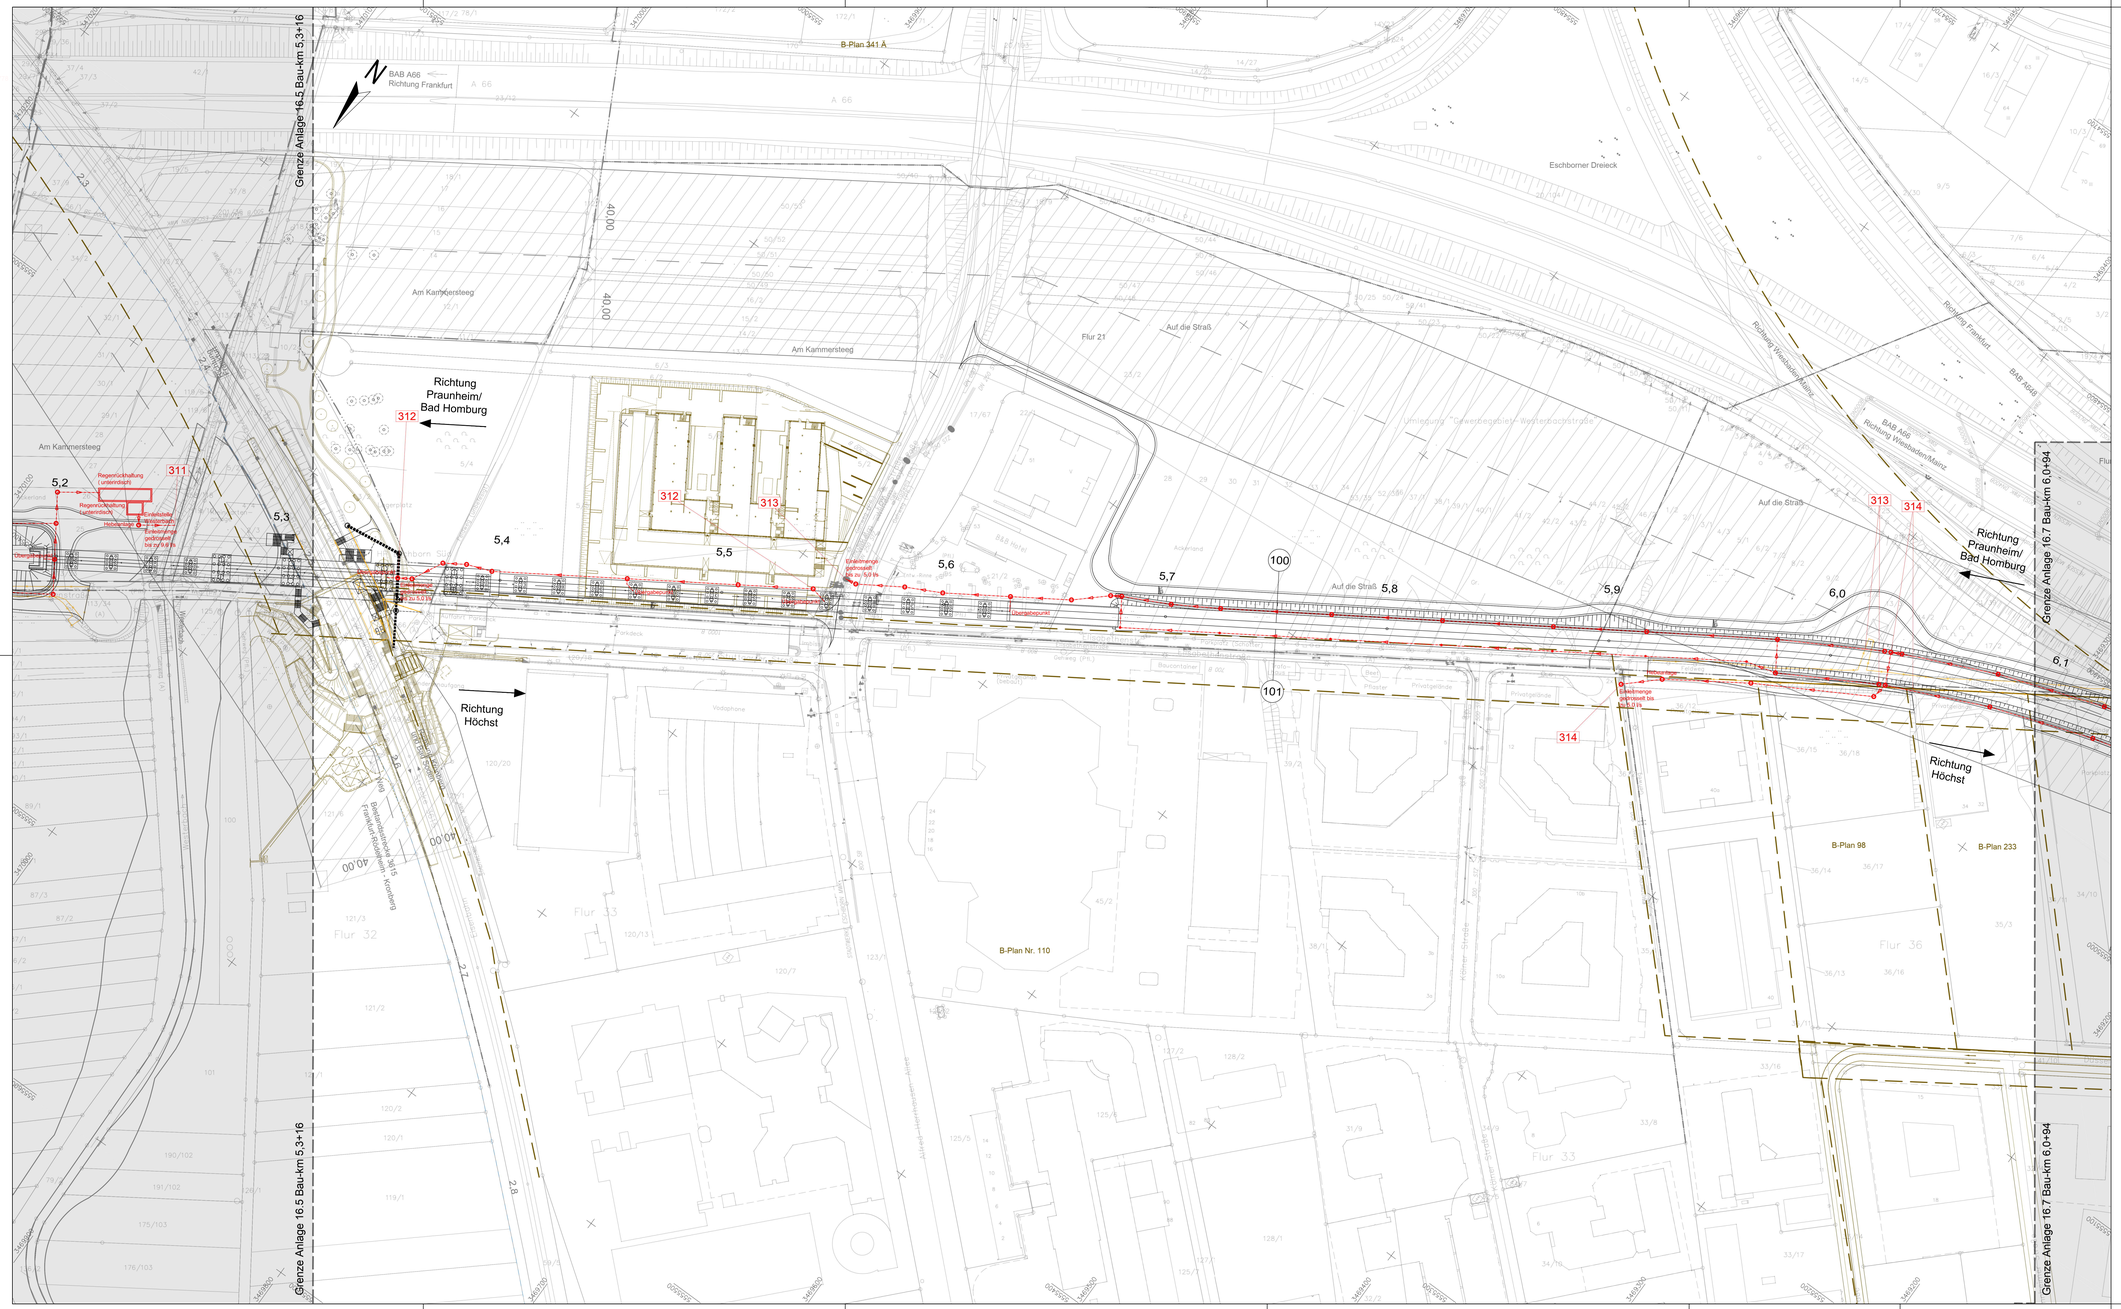
Grenze Anlage 16.5 Bau-km 5,3+16
Grenze Anlage 16.7 Bau-km 6,0+94
B-Plan 341 A
BAB A66
Richtung Frankfurt
A 66
Am Kammersteeg
Eschborner Dreieck
Flur 21
Auf die Straß
Richtung Wiesbaden/Mainz
BAB A66
Richtung Wiesbaden/Mainz
Richtung
Praunheim/
Bad Homburg
Richtung
Höchst
312
313
314
311
100
101
5,2
5,3
5,4
5,5
5,6
5,7
5,8
5,9
6,0
6,1
Regenrückhaltung
Lyoner Straße
Regenrückhaltung
Lyoner Straße
Hebeanlage
Lyoner Straße
Überlauf
Einleitmenge
gedrosselt
bis zu 5,0 l/s
Überlaufpegunkt
Ablaufmenge
gedrosselt bis
zu 5,0 l/s
Ablaufmenge
gedrosselt bis
zu 5,0 l/s
Ablaufmenge
gedrosselt bis
zu 5,0 l/s