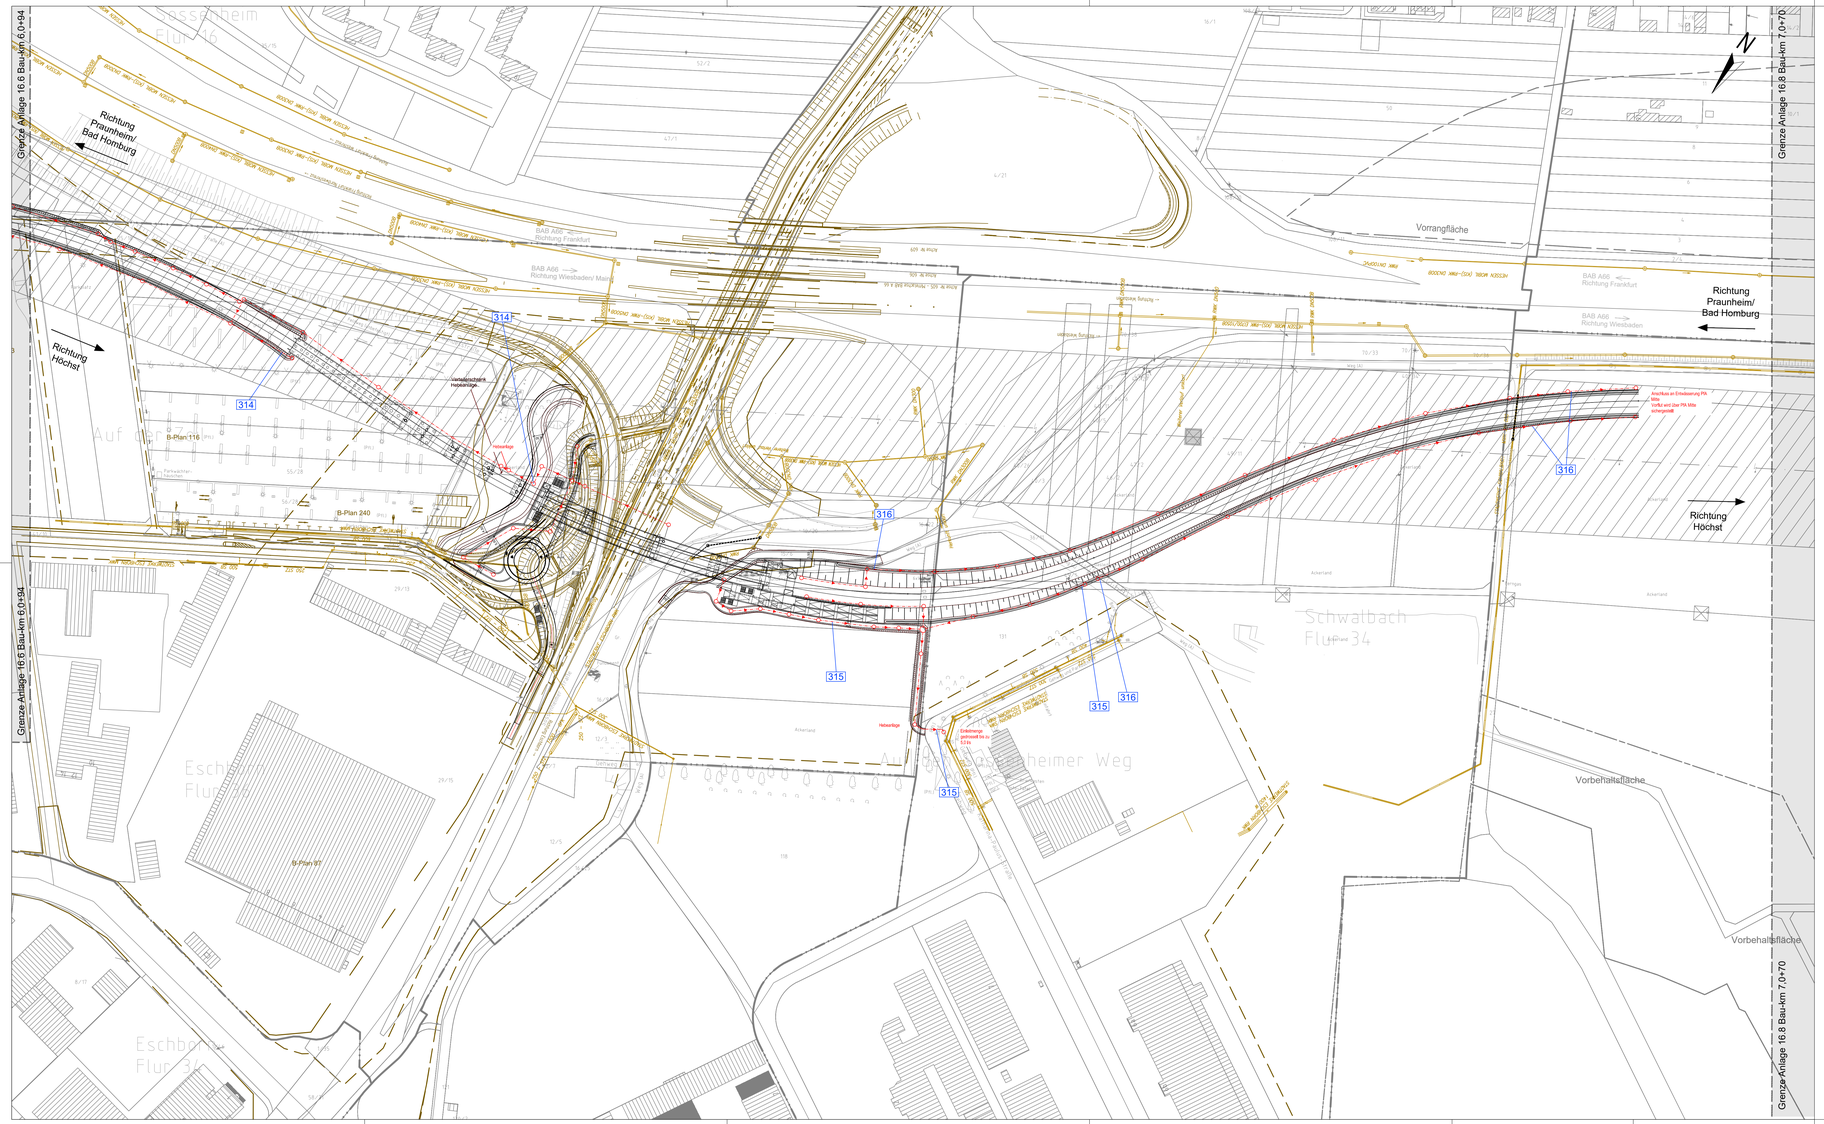

Legende

- Gemarkungsgrenze
- Flurgrenze
- Flurstücksgrenze
- Flurstücksnummer (40/32)
- Bestand
- Bestehender Schmutzwasserkanal (SWK) (nachrichtlich)
  Bestehender Regenwasserkanal (RWK) (nachrichtlich)
  Bestehender Mischwasserkanal (MWK) (nachrichtlich)
- Planung (zur Planfeststellung beantragt)
- Tiefenentwässerung (Achse)
  mit Fließrichtungspfeil und Schacht inkl. Sickerrohr
  (zur Planfeststellung beantragt) — DN 300 bis DN 800
- Planung (nachrichtlich)
- Entwässerungsmulde (nachrichtlich)
- tangierende Planung (nachrichtlich)
- Rückbau (nachrichtlich)
- Wasserschutzgebiete (WSG) (nachrichtlich)
- Brunnen (WSG I) (nachrichtlich)
- Grenze WSG II und WSG III (nachrichtlich)
- Grenze Bebauungsplan (nachrichtlich)
- Grenze Vorbehaltsgebiet (nachrichtlich)
- Grenze Vorrangfläche (nachrichtlich)
- Grenze Landschaftsschutzgebiet (nachrichtlich)
- Schutzstreifen um Freileitungen inkl. Maststandorten (nachrichtlich)
- Überschwemmungsgebiet (nachrichtlich)
- Abdichtung

Hinweis:
- Tiefenentwässerung schematisch dargestellt.
- Tiefenentwässerung wird in der Ausführungsplanung unter Berücksichtigung des wasserrechtlichen Erlaubnisantrags detailliert.

Plangrundlagen:
- Amtliches Liegenschaftskatasterinformationssystem Stand 11/2019
- Topografie Stand 09 / 2013 bis 2019
- IVL Pläne Stand 2020
- Leitungstrassenbestandsauskunft Stand 01/2020
- Weitere spezifische Plangrundlagen siehe Erläuterungsbericht

999 Nummerierung gemäß Bauwerksverzeichnis (siehe Anlage 12)

~~999~~ entfallende Nummerierung gemäß Bauwerksverzeichnis (siehe Anlage 12)

999 Nummerierung gemäß Bauwerksverzeichnis Index a (siehe Anlage 12)

1. Änderung

Regionaltangente West / PfA Nord

Von der Europäischen Union kofinanziert
Transeuropäisches Verkehrsnetz (TEN-V)

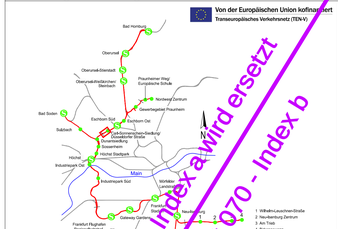

Stand gemäß BOStrab

Frankfurt/M, den 30.10.2020 gez. Jürgen Baum

						Lagesystem:	DB_REF
						Höhensystem:	DB_REF (DHHN92)
						Datum	Name
a	1. Änderung im Verfahren	30.10.2020	TM	bearb.	23.10.2020	WK
0	Antragsfassung	22.12.2017	TM	gez.	23.10.2020	XY
Index	Änderungen bzw. Ergänzungen	Datum	Name	gepr.	23.10.2020	TM

Genehmigungsplanung

Vorhabenträger: RTW

Planung: PGRTW Planungsgemeinschaft RTW Geschäftsführung DEGES Deutsche Einheit Fernstraßenplanungsgesellschaft mbH Lindleystraße 11 60314 Frankfurt

Frankfurt/M, den 30.10.2020 gez. i.A. Thorsten Meyer

Frankfurt/M, den 30.10.2020 gez. i.A. Dr. Schwarz-Schampera

Maßstab: 1:1000
Format: 1189x841

Lageplan Entwässerung
Eschborn / Schwalbach
Bau-km 6,0+94 - 7,0+70

Anlage 16.7a
Blatt 070

Ausgabe vom 30.10.2020

Planaufsteller		Phase		Gewerk		Planart		PSP-Code		lfd. Nr.		Index		Format
SPI	-	4	-	OV	-	EW	-	01_03_03_052	-	007	-	a	-	pdf

Anlage 16.7a Blatt 070 - Index a wird durch Anlage 16.7b Blatt 070 - Index b ersetzt