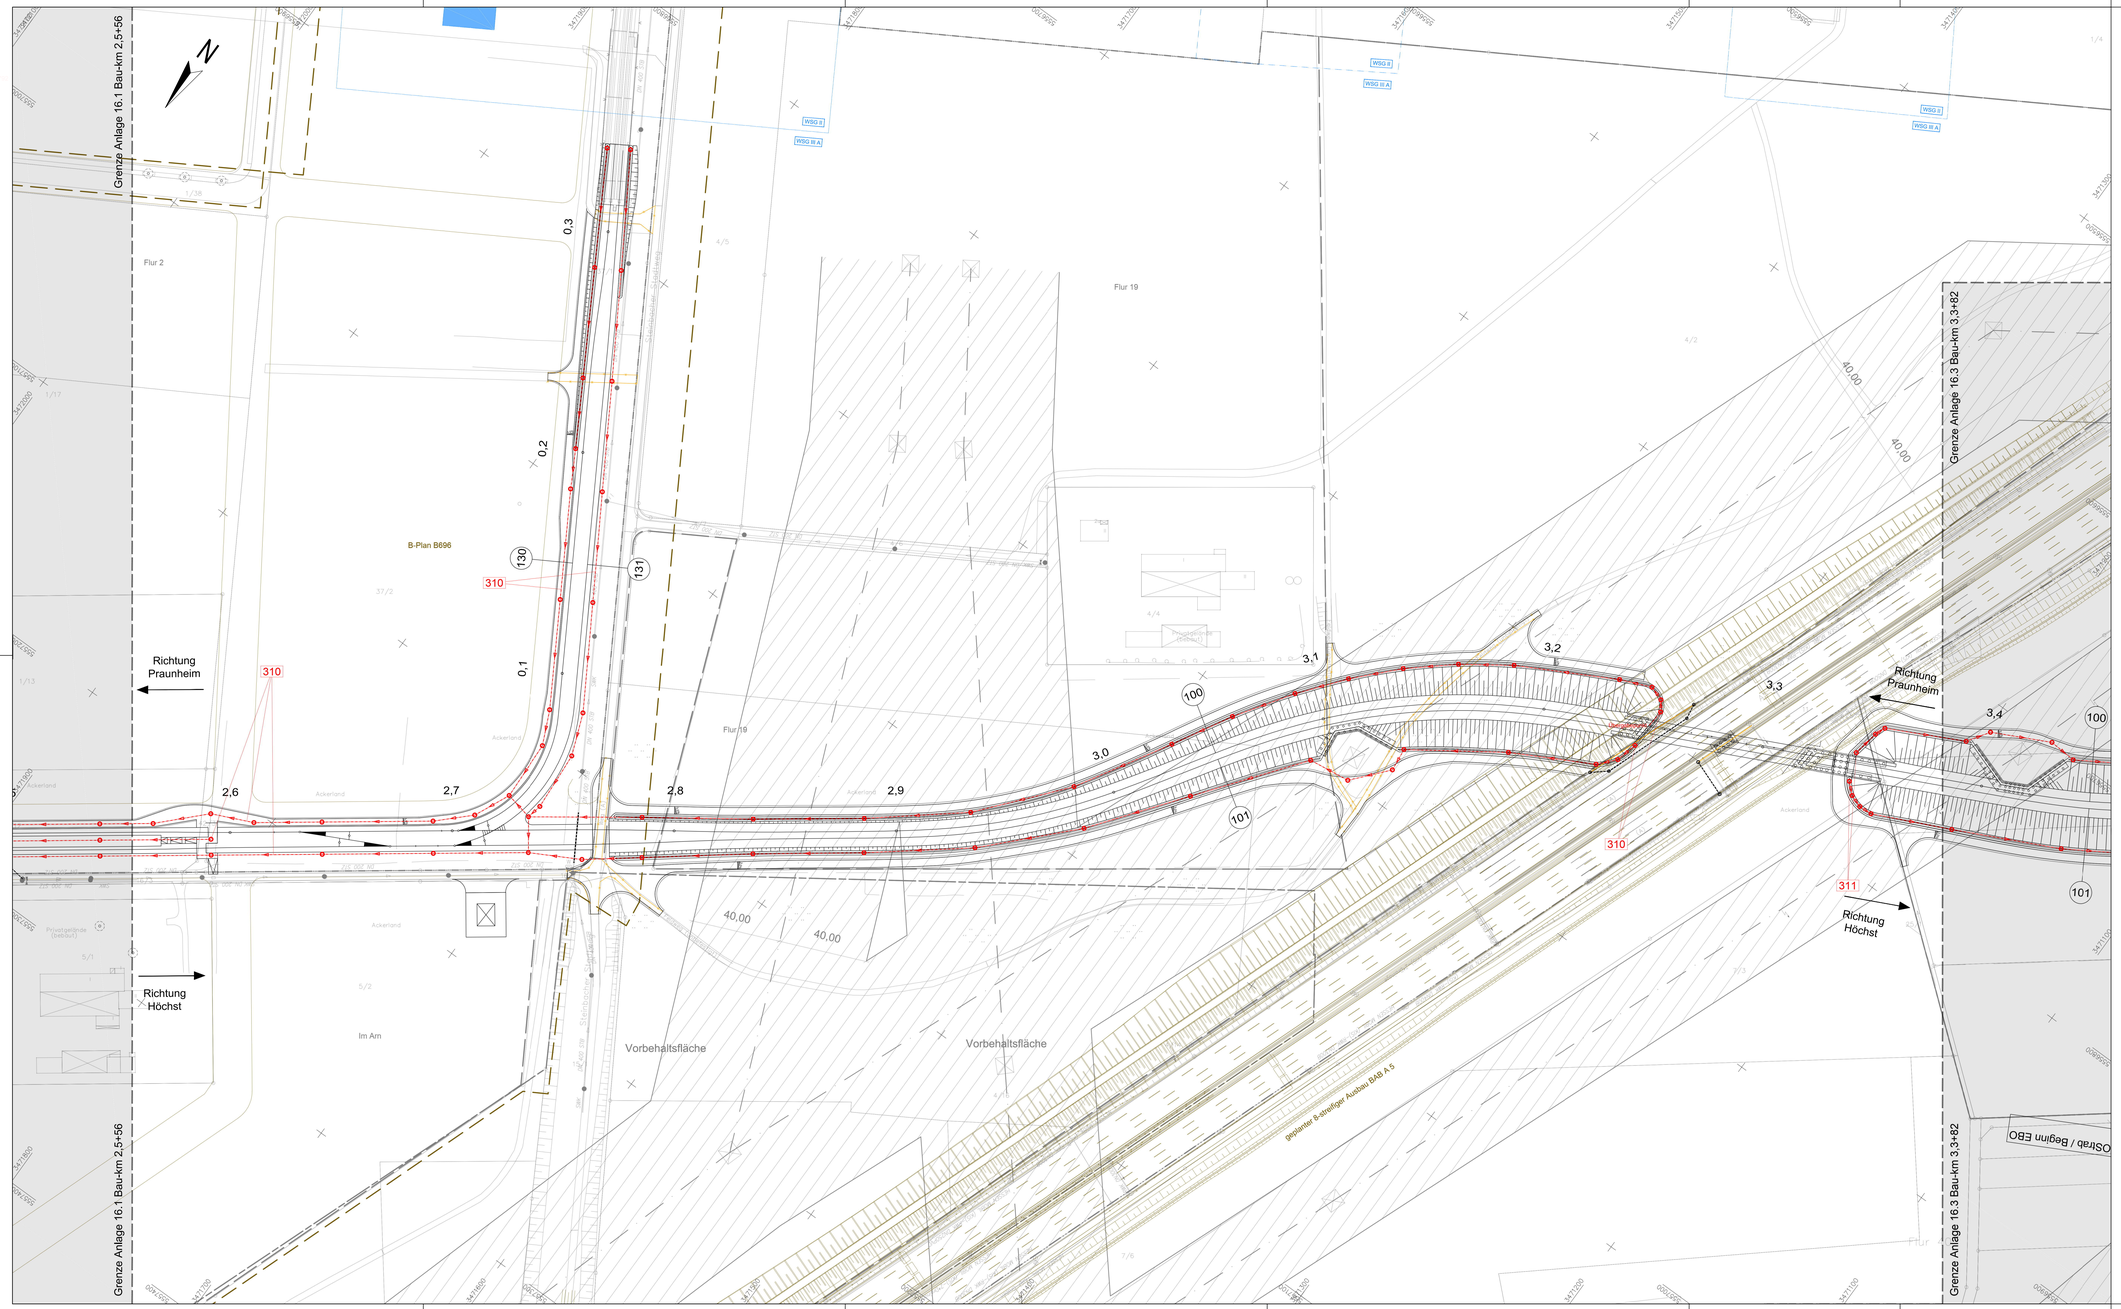
Grenze Anlage 16.1 Bau-km 2,5+56
Grenze Anlage 16.1 Bau-km 2,5+56
Grenze Anlage 16.3 Bau-km 3,3+82
Grenze Anlage 16.3 Bau-km 3,3+82
Flur 2
Flur 19
Flur 19
B-Plan B696
Richtung Praunheim
Richtung Höchst
Richtung Praunheim
Richtung Höchst
Vorbehaltsfläche
Vorbehaltsfläche
geplanter 8-streifiger Ausbau BAB A 5
Im Arn
Ackerland
Privatgelände (bebaut)
Straßenböschung
Straßenböschung
Straßenböschung