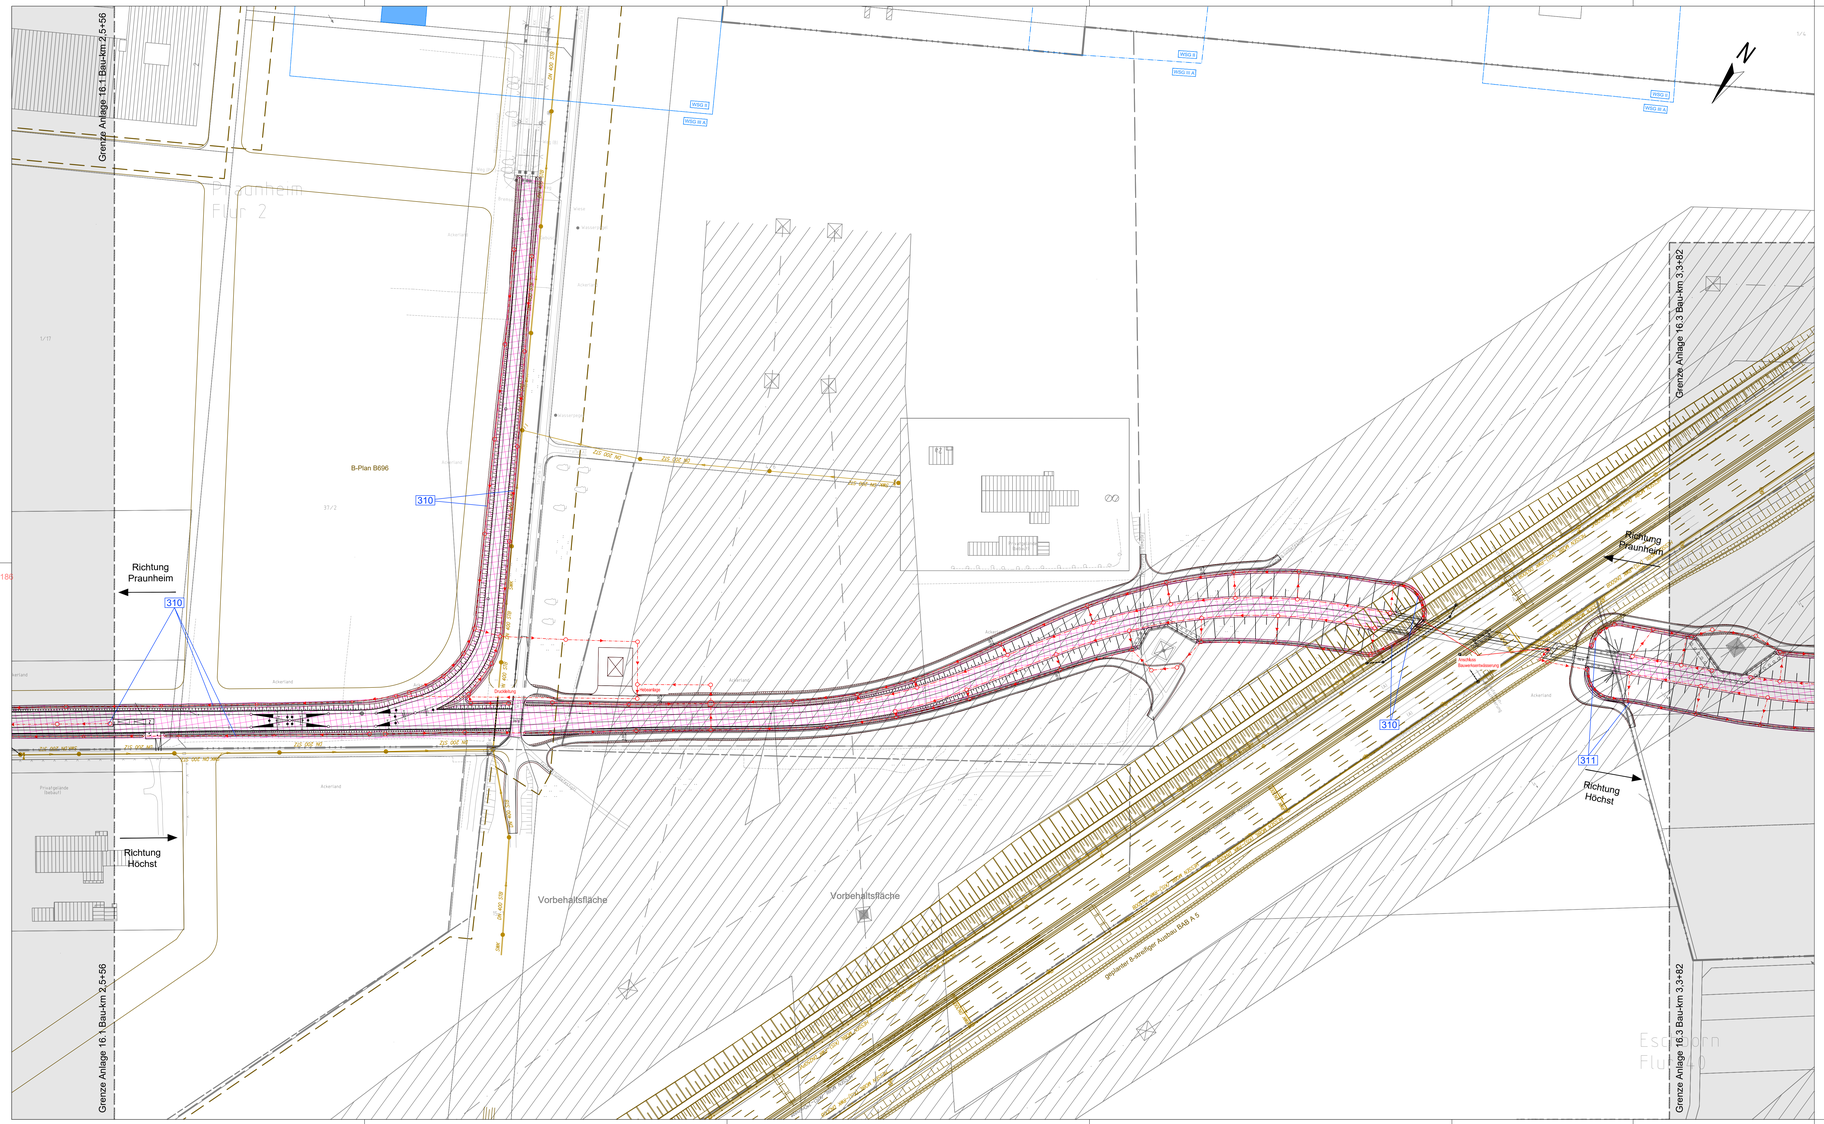

Legende

Gemarkungsgrenze

Flurgrenze

Flurstücksgrenze

Flurstücksnummer 40/32

Bestand

Bestehender Schmutzwasserkanal (SWK) (nachrichtlich)
Bestehender Regenwasserkanal (RWK) (nachrichtlich)
Bestehender Mischwasserkanal (MWK) (nachrichtlich)

SWK RWK MWK
Achse ist Bestand angeben

Planung (zur Planfeststellung beantragt)

Tiefenentwässerung (Achse)
mit Fließrichtungspfeil und Schacht inkl. Sickerrohr
(zur Planfeststellung beantragt)

DN 300 bis DN 800

Planung (nachrichtlich)

Entwässerungsmulde (nachrichtlich)

tangierende Planung (nachrichtlich)

Rückbau (nachrichtlich)

Wasserschutzgebiete (WSG) (nachrichtlich)

Brunnen (WSG I) (nachrichtlich)

Grenze WSG II und WSG III (nachrichtlich)

Grenze Bebauungsplan (nachrichtlich)

Grenze Vorbehaltsgebiet (nachrichtlich)

Grenze Vorrangfläche (nachrichtlich)

Grenze Landschaftsschutzgebiet (nachrichtlich)

Schutzstreifen um Freileitungen inkl. Maststandorten (nachrichtlich)

Überschwemmungsgebiet (nachrichtlich)

Abdichtung

Hinweis:
- Tiefenentwässerung schematisch dargestellt.
  Tiefenentwässerung wird in der Ausführungsplanung unter Berücksichtigung des wasserrechtlichen Erlaubnisantrags detailliert.

Plangrundlagen:
- Amtliches Liegenschaftskatasterinformationssystem Stand 11/2019
- Topografie Stand 09 / 2013 bis 2019
- IVL Pläne Stand 2020
- Leitungstrassenbestandsauskunft Stand 01/2020
- Weitere spezifische Plangrundlagen siehe Erläuterungsbericht

999 Nummerierung gemäß Bauwerksverzeichnis (siehe Anlage 12)

~~999~~ entfallende Nummerierung gemäß Bauwerksverzeichnis (siehe Anlage 12)

999 Nummerierung gemäß Bauwerksverzeichnis Index a (siehe Anlage 12)

1. Änderung

Regionaltangente West / PfA Nord

Von der Europäischen Union kofinanziert
Transeuropäisches Verkehrsnetz (TEN-V)

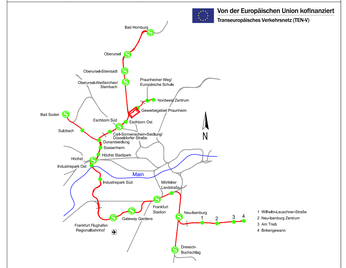

Geprüft gemäß BOStrab

Frankfurt/M, den 30.10.2020 gez. Jürgen Baum

				Lagesystem:	DB_REF	
				Höhensystem:	DB_REF (DHHN92)	
					Datum	Name
a	1. Änderung im Verfahren	23.10.2020	TM	bearb.	23.10.2020	SW
0	Antragsfassung	19.12.2017	TM	gez.	23.10.2020	XY
Index	Änderungen bzw. Ergänzungen	Datum	Name	gepr.	23.10.2020	TM

Genehmigungsplanung

Vorhabenträger

RTW REGIONALTANGENTE WEST
RTW Planungsgesellschaft mbH
Stiftstraße 9-17
60313 Frankfurt

Frankfurt/M, den 30.10.2020 gez. Horst Amann

Planverfasser

Schüßler-Plan Ingenieurgesellschaft mbH SWECO DB DB Bau Union

PG RTW
Planungsgemeinschaft RTW
Geschäftsführung
c/o Schüßler-Plan Ingenieurgesellschaft mbH
Lindleystraße 11
60314 Frankfurt

Frankfurt/M, den 30.10.2020 gez. i.A. Thorsten Meyer

Maßstab: 1:1000

Lageplan Entwässerung
Praunheim West

Format: 1150x594 mm

Bau-km 2,5+56 - 3,3+82

Anlage 16.2a

Blatt 020

Ausgabe vom 30.10.2020

Planaufsteller	Phase	Gewerk	Planart	PSP-Code	Bl. Nr.	Index	Format
SPI	4	CV	EW	01_03_03_002	002	A	pdf