



Legende

- Gemarkungsgrenze
- Flurgrenze
- Flurstücksgrenze
- Flurstücksnummer
- Bestand
- Bestehender Schmutzwasserkanal (SWK) (nachrichtlich)
- Bestehender Regenwasserkanal (RWK) (nachrichtlich)
- Bestehender Mischwasserkanal (MWK) (nachrichtlich)
- Planung (zur Planfeststellung beantragt)
- Tiefenentwässerung (Achse) mit Friedrichtungsspiel und Schacht inkl. Sickerrohr (zur Planfeststellung beantragt)
- Planung (nachrichtlich)
- Entwässerungsmulde (nachrichtlich)
- tangierende Planung (nachrichtlich)
- Rückbau (nachrichtlich)
- Wasserschutzgebiete (WSG) (nachrichtlich)
- Brunnen (WSG I) (nachrichtlich)
- Grenze WSG II und WSG III (nachrichtlich)
- Grenze Bebauungsplan (nachrichtlich)
- Grenze Vorbehaltsgebiet (nachrichtlich)
- Grenze Vorrangfläche (nachrichtlich)
- Grenze Landschaftsschutzgebiet (nachrichtlich)
- Schutzstreifen um Freileitungen inkl. Maststandorten (nachrichtlich)
- Überschwemmungsgebiet (nachrichtlich)
- Abdichtung

Hinweis:  
- Tiefenentwässerung schematisch dargestellt.  
Tiefenentwässerung wird in der Ausführungsplanung unter Berücksichtigung des wasserrechtlichen Erlaubisantrags detailliert.


Plangrundlagen:  
- Amtliches Liegenschaftskatasterinformationssystem Stand 11/2019  
- Topografie Stand 09 / 2013 bis 2019  
- IVL-Pläne Stand 2020  
- Leitungstrassenbedarfsauskunft Stand 01/2020  
- Weitere spezifische Plangrundlagen siehe Erläuterungsbericht

999 Nummerierung gemäß Bauwerksverzeichnis (siehe Anlage 12)

999 entfallende Nummerierung gemäß Bauwerksverzeichnis (siehe Anlage 12)

999 Nummerierung gemäß Bauwerksverzeichnis Index a (siehe Anlage 12)

1. Änderung  
Regionaltangente West / PfA Nord

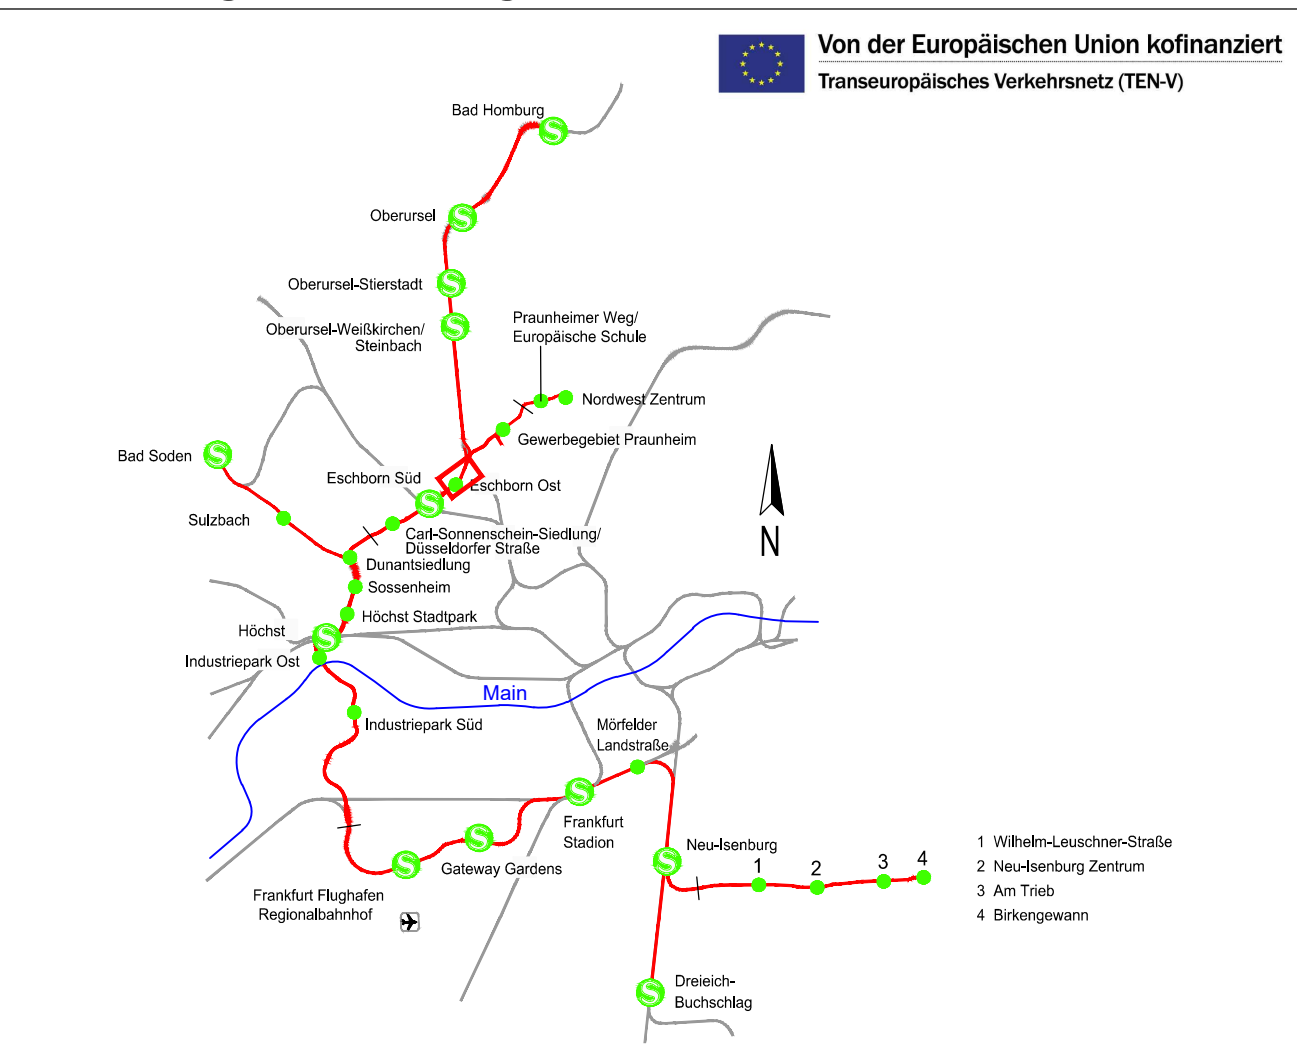

Geprüft gemäß BOSrabb  
FrankfurtM, den 30.10.2020  
gez. Jürgen Baum

Legendsystem:		DB-REF	
Hochwasser:		DB-REF (DHNH2)	
1. Änderung im Verfahren	23.10.2020	TM	bearb. 23.10.2020
2. Änderung im Verfahren	19.12.2017	TM	gepr. 23.10.2020
Index	Änderungen bzw. Ergänzungen	Datum	Name

### Genehmigungsplanung

Vorbereitender:  
RTW REGIONALTANGENTE WEST  
RTW Planungsgesellschaft mbH  
Sollstraße 9-17  
60313 Frankfurt

Planverfasser:  
Schüller-Pan  
sweco  
DB-REF

PGRTW  
Planungsgemeinschaft RTW  
Gesellschaft für  
Schüller-Pan Ingenieurgesellschaft mbH  
Lindendstraße 11  
60314 Frankfurt

FrankfurtM, den 30.10.2020  
gez. Horst Amann

FrankfurtM, den 30.10.2020  
gez. I.A. Thorsten Meyer

Maßstab  
1:1000

Format  
1160x994 mm

Bau-km 3,7+60 - 4,5+42

Anlage 16.4a  
Blatt 040

Ausgabe vom 30.10.2020

Planverfasser	Phase	Gewerk	Objekt	Planart	PSP-Code	RS-Nr.	Index	Format
SW	4	EW	EW	EW	01_03_00_002	004	A	pdf