
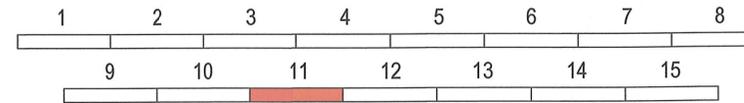


# Sonderquerschnitt Anbindung Ortsdurchfahrt Dornheim

## Station 0+240

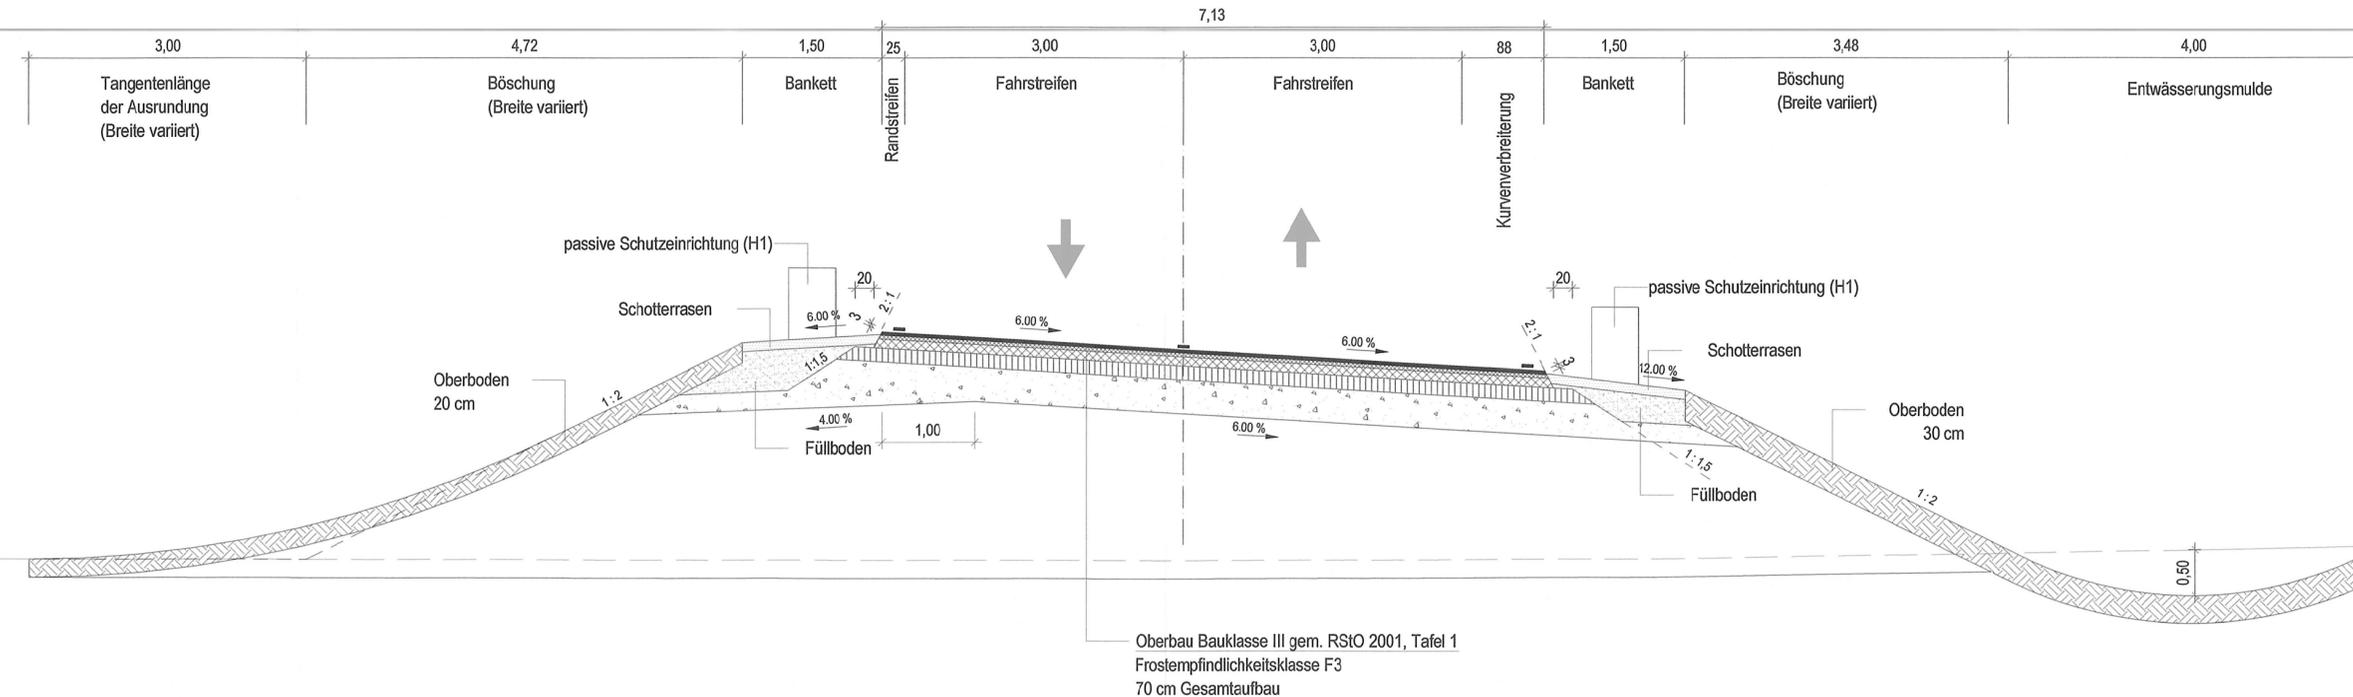

## Feststellungsentwurf

Nr.:	Art der Änderung:	Datum:	Zeichen:

Entwurfsbearbeitung:

**Schüßler-Plan**  
Ingenieurgesellschaft mbH  
Lindleystraße 11  
60314 Frankfurt am Main  
Tel. 069 / 968857-0  
Fax 069 / 968857-99

	Datum	Zeichen
bearbeitet:	14.06.2013	KUT
gezeichnet:	14.06.2013	AP
geprüft:	14.06.2013	WR
14.06.2013, gez. ppa. A. Winkler		

Datengrundlage:  
Hessen Mobil, Standort Darmstadt  
Hessische Verwaltung für Bodenmanagement und Geoinformation

**Hessen Mobil**  
Straßen- und Verkehrsmanagement

Unterlage Nr.: 14.2  
Blatt Nr.: 11  
Hessen ID: 18732

Datum	Zeichen

**B 44 OU Dornheim**

Straße: B 44  
Beginn: zw. NK 6116018 u. NK 6016078 km 0+828,057  
Ende: zw. NK 6116028 u. NK 6116029 km 1+517,000

Sonderquerschnitt 11  
Anbindung OD Dornheim  
Bau-km 0+240 bis Bau-km -  
Maßstab: 1 : 50

**Aufgestellt:**  
Darmstadt, den 31.07.2013  
Hessen Mobil  
- Dezernat Planung Südhessen / BAB Süd -

gez. i.A. M.Schmitt  
(Name, Amtsbezeichnung)

**Ge**  
Wie  
Hes  
- €

Unterlage Nr. 14.2 Bl. 11  
zum  
**Planfeststellungsbeschluss**  
vom 20.09.2022  
Az. VI 1-C-061-k-06#2.169  
Wiesbaden, den 10.10.2022  
Hessisches Ministerium  
für Wirtschaft, Energie, Verkehr  
und Wohnen  
Abt. VI  
Im Auftrag  
Angestellter  
gez. i.A. Bruckner (Ltd. BU'in)  
(Name, Amtsbezeichnung)