



Sonderquerschnitt B 44 - OU Dornheim
Station 1+200

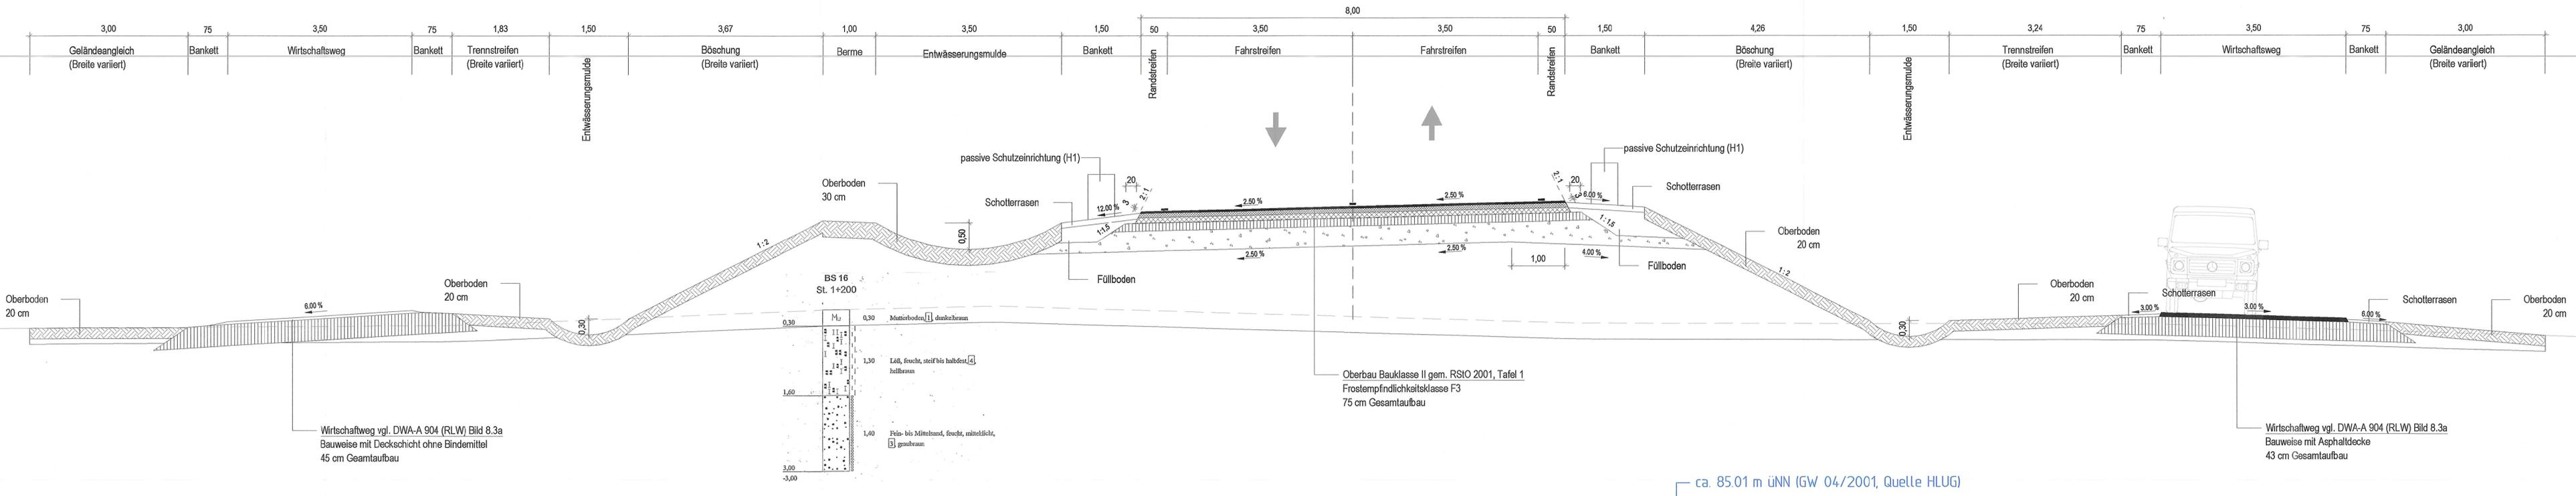

Wirtschaftsweg vgl. DWA-A 904 (RLW) Bild 8.3a
Bauweise mit Deckschicht ohne Bindemittel
45 cm Gesamtaufbau

Wirtschaftsweg vgl. DWA-A 904 (RLW) Bild 8.3a
Bauweise mit Asphaltdecke
43 cm Gesamtaufbau

Oberbau Bauklasse II gem. RSIO 2001, Tafel 1
Frostempfindlichkeitsklasse F3
75 cm Gesamtaufbau

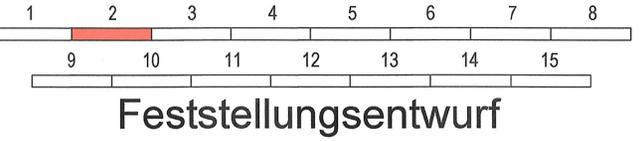

| | | | | | | | |
|-------------|--|---|--|--------|--|----------|--|
| Nr.: | | Art der Änderung: | | Datum: | | Zeichen: | |
| bearbeitet: | | 14.06.2013 | | Kul | | | |
| gezeichnet: | | 14.06.2013 | | AP | | | |
| geprüft: | | 14.06.2013 | | WR | | | |
| 14.06.2013, | | Frankfurt am Main, den 9.06.2013, ppb. A. Winkler | | | | | |

Entwurfsbearbeitung:

Schüler-Plan
Ingenieurgesellschaft mbH
Lindleystraße 11
60314 Frankfurt am Main
Tel. 069 / 968857-0
Fax. 069 / 968857-99

Datengrundlage:
Hessen Mobil, Standort Darmstadt
Hessische Verwaltung für Bodenmanagement und Geoinformation

Hessen Mobil
Straßen- und Verkehrsmanagement

HESSEN

Unterlage Nr.: 14.2
Blatt Nr.: 2
Hessen ID: 18732

B 44 OU Dornheim
Straße: B 44
Beginn: zw. NK 6116018 u. NK 6116078 km 0+826,057
Ende: zw. NK 6116028 u. NK 6116029 km 1+517,000

Aufgestellt:
Darmstadt, den 31.07.2013
Hessen Mobil
- Dezernat Planung Südhessen / BAB Süd -

gez. i.A. M.Schmitt
(Name, Amtsbezeichnung)

Gepi
Wiesbaden
Hessen
- Zent

Unterlage Nr. 14.2 Bl. 2
zum
Planfeststellungsbeschluss
vom 20.09.2022
Az. VI 1-C-061-k-06#2.169
Wiesbaden, den 10.10.2022

Hessisches Ministerium
für Wirtschaft, Energie, Verkehr
und Wohnen
Abt. VI
im Auftrag
1.2.2023
Angestellter

gez. i.A. Brückner (Ltd. BD'in)
(Name, Amtsbezeichnung)