
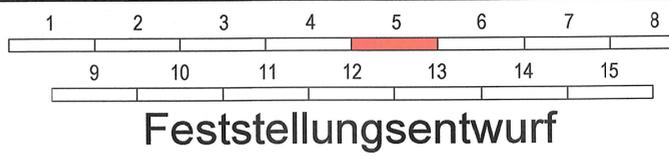


Sonderquerschnitt B 44 - OU Dornheim
Station 2+950

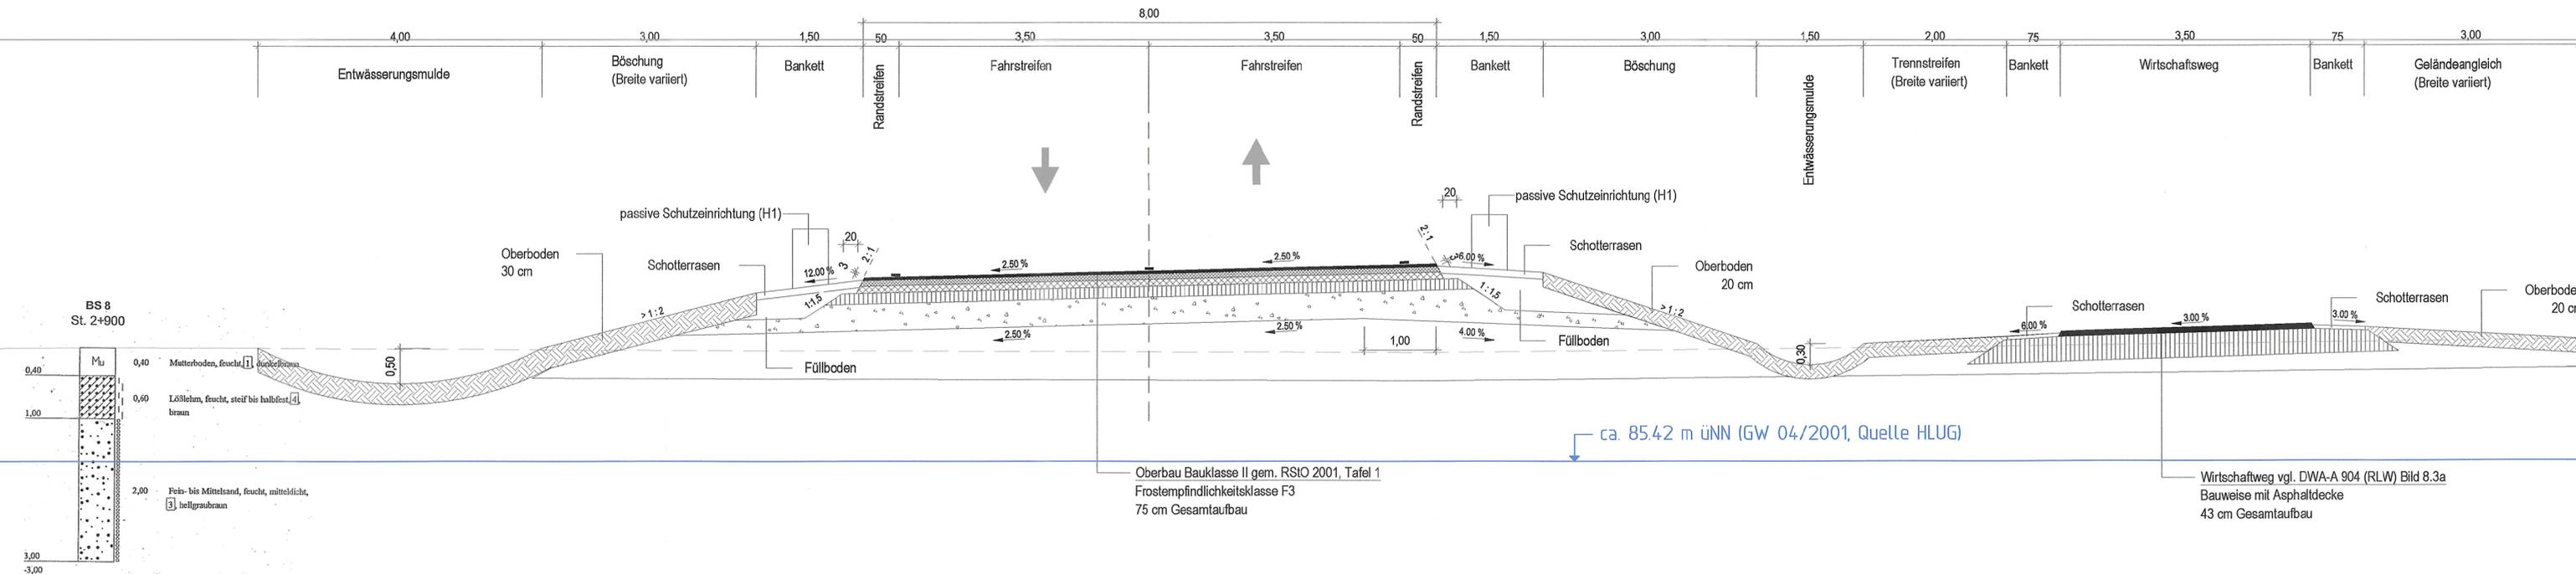

Feststellungsentwurf

Nr.:	Art der Änderung:	Datum:	Zeichen:

Entwurfsbearbeitung:

Schüßler-Plan
Ingenieurgesellschaft mbH
Lindleystraße 11
60314 Frankfurt am Main
Tel 069 / 968857-0
Fax 069 / 968857-99

bearbeitet:	14.06.2013	KUT
gezeichnet:	14.06.2013	AP
geprüft:	14.06.2013	WR
	14.06.2013	gez. ppa. A. Winkler

Datengrundlage:
Hessen Mobil, Standort Darmstadt
Hessische Verwaltung für Bodenmanagement und Geoinformation

Hessen Mobil
Straßen- und Verkehrsmanagement

HESSEN

Unterlage Nr.: 14.2
Blatt Nr.: 5
Hessen ID: 18732

bearbeitet:		
gezeichnet:		
geprüft:		

B 44 OU Dornheim
Straße: B 44
Beginn: zw. NK 6116018 u. NK 6016078 km 0+828,057
Ende: zw. NK 6116028 u. NK 6116029 km 1+517,000

Sonderquerschnitt 5
B.44
Bau-km 2+950 bis Bau-km -
Maßstab: 1: 50

Aufgestellt:
Darmstadt, den 31.07.2013
Hessen Mobil
Bezernat Planung Südhessen / BAB Süd -

Gepri:
Wiesbaden
Hessen
Zentr.

Unterlage Nr. 14.2 Bl. 5
zum
Planfeststellungsbeschluss
vom 20.09.2022
Az. VI 1-C-061-k-06#2.169
Wiesbaden, den 10.10.2022

gez. I.A. M.Schmitt
(Name, Amtsbezeichnung)

Wiesbaden, den 10.10.2022
Hessisches Ministerium
für Wirtschaft, Energie, Verkehr
und Wohnen
Abt. VI
im Auftrag
gez. Bolke
Angestellter
gez. I.A. Brückner (Lfd. BD'in)
(Name, Amtsbezeichnung)