
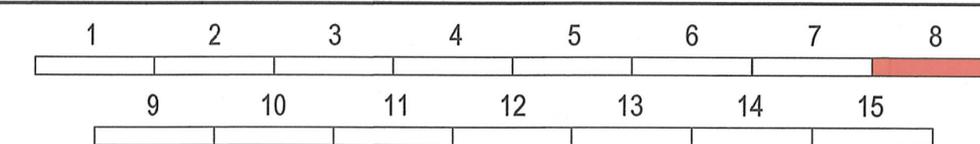


# Sonderquerschnitt Anbindung Hessenwasser

Station 0+100

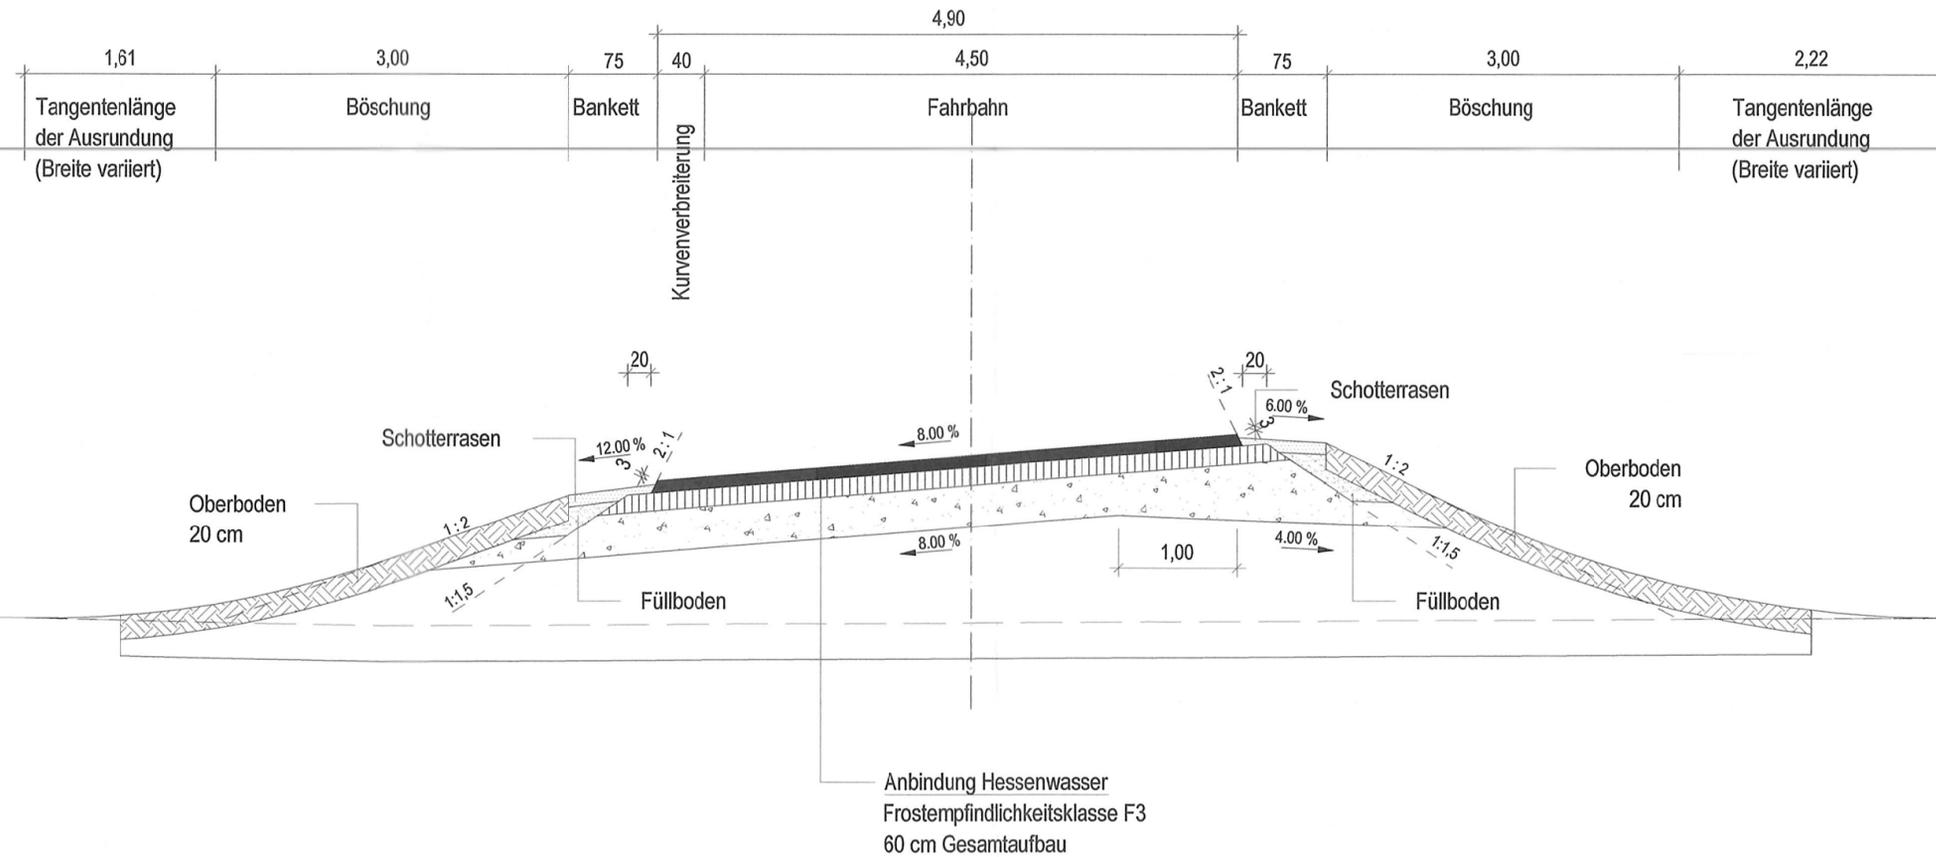

## Feststellungsentwurf

Nr.:	Art der Änderung:	Datum:	Zeichen:
------	-------------------	--------	----------

Entwurfsbearbeitung:

**Schüssler-Plan**  
Ingenieurgesellschaft mbH  
Lindleystraße 11  
60314 Frankfurt am Main  
Tel. 069 / 968857-0  
Fax. 069 / 968857-99

bearbeitet:	14.06.2013	KUT
gezeichnet:	14.06.2013	AP
geprüft:	14.06.2013	WR

14.06.2013,  
gez. ppa. A. Winkler  
Frankfurt am Main, den 14.06.2013

Datengrundlage:  
Hessen Mobil, Standort Darmstadt  
Hessische Verwaltung für Bodenmanagement und Geoinformation

**Hessen Mobil**  
Straßen- und Verkehrsmanagement

**HESSEN**

Unterlage Nr.: 14.2  
Blatt Nr.: 8  
Hessen ID: 18732

Datum	Zeichen
-------	---------

**B 44 OU Dornheim**

Straße: B 44  
Beginn: zw. NK 6116018 u. NK 6016078 km 0+828,057  
Ende: zw. NK 6116028 u. NK 6116029 km 1+517,000

Sonderquerschnitt 8  
Anbindung Hessenwasser  
Bau-km 0+100 bis Bau-km -  
Maßstab: 1: 50

**Aufgestellt:**  
Darmstadt, den 31.07.2013  
Hessen Mobil  
- Dezernat Planung Südhessen / BAB Süd -

gez. i.A. M.Schmitt  
(Name, Amtsbezeichnung)

**Gep**  
Wiesl  
Hess  
- Zen

Unterlage Nr. 14.2 Bl. 8  
zum  
**Planfeststellungsbeschluss**  
vom 20.09.2022  
Az. VI 1-C-061-k-06#2.169  
Wiesbaden, den 10.10.2022  
Hessisches Ministerium  
für Wirtschaft, Energie, Verkehr  
und Wohnen  
Abt. VI  
Im Auftrag

**Angestellter**  
(Name, Amtsbezeichnung)