



Sonderquerschnitt Anbindung Hessenwasser

Station 0+250

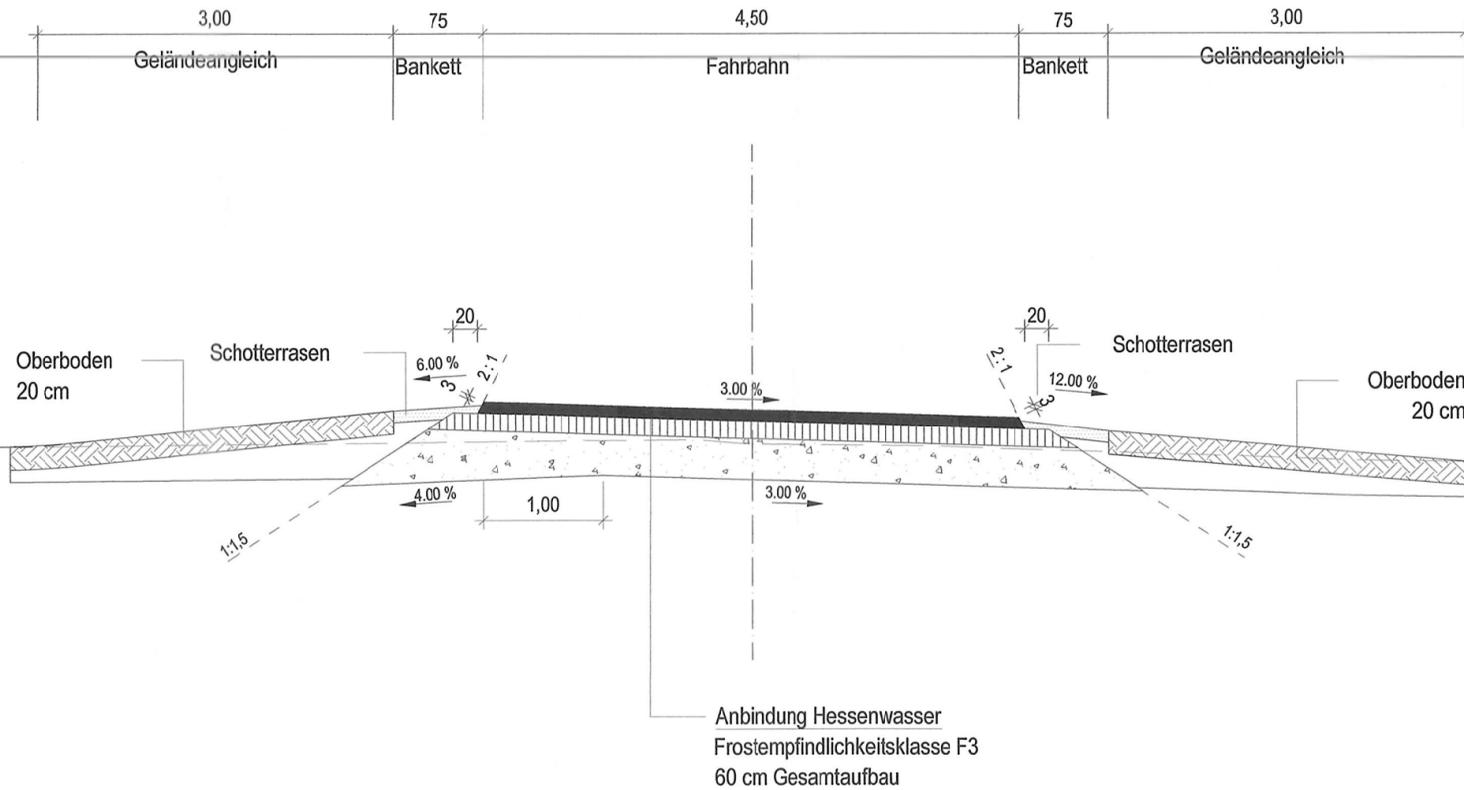

Anbindung Hessenwasser
 Frostempfindlichkeitsklasse F3
 60 cm Gesamtaufbau

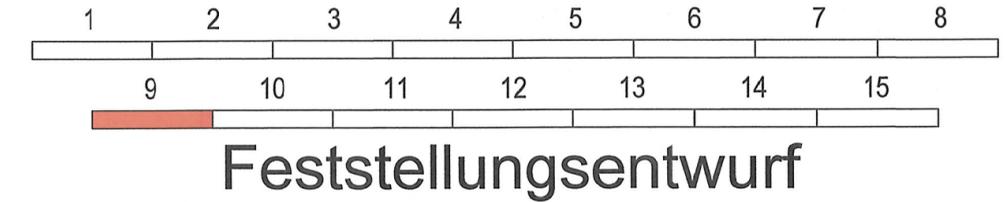

Feststellungsentwurf

Nr.:	Art der Änderung:	Datum:	Zeichen:
------	-------------------	--------	----------

Entwurfsbearbeitung:




Schüßler-Plan
 Ingenieurgesellschaft mbH
 Lindleystraße 11
 60314 Frankfurt am Main
 Tel. 069 / 968857-0
 Fax. 069 / 968857-99

	Datum	Zeichen
bearbeitet:	14.06.2013	KUT
gezeichnet:	14.06.2013	AP
geprüft:	14.06.2013	WR

14.06.2013,
 gez. ppa. A. Winkler
 Frankfurt am Main, den ...

Datengrundlage:
 Hessen Mobil, Standort Darmstadt
 Hessische Verwaltung für Bodenmanagement und Geoinformation

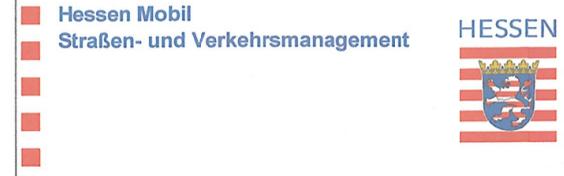

Unterlage Nr.: 14.2
 Blatt Nr.: 9
 Hessen ID: 18732

B 44 OU Dornheim

Straße: B 44
 Beginn: zw. NK 6116018 u. NK 6016078 km 0+828,057
 Ende: zw. NK 6116028 u. NK 6116029 km 1+517,000

	Datum	Zeichen
bearbeitet:		
gezeichnet:		
geprüft:		

Sonderquerschnitt 9
 Anbindung Hessenwasser
 Bau-km 0+250 bis Bau-km -

Aufgestellt:
 Darmstadt, den 31.07.2013
 Hessen Mobil
 - Dezernat Planung Südhessen / BAB Süd -

gez. i.A. M.Schmitt
 (Name, Amtsbezeichnung)

Geprüft:
 Wiesbaden, den 10.10.2022
 Hessisches Ministerium für Wirtschaft, Energie, Verkehr und Wohnen
 Abt. VI
 Im Auftrag
 Böhle
 Angestellter

Unterlage Nr. 14.2 Bl. 9
Planfeststellungsbeschluss
 vom 20.09.2022
 Az. VI 1-C-061-k-06#2.169
 Wiesbaden, den 10.10.2022
 Hessisches Ministerium für Wirtschaft, Energie, Verkehr und Wohnen
 Abt. VI
 Im Auftrag
 Böhle
 Angestellter

gez. i.A. Brückner (Ltd. BD'in)
 (Name, Amtsbezeichnung)