


Regelquerschnitt gem. DWA - A 904

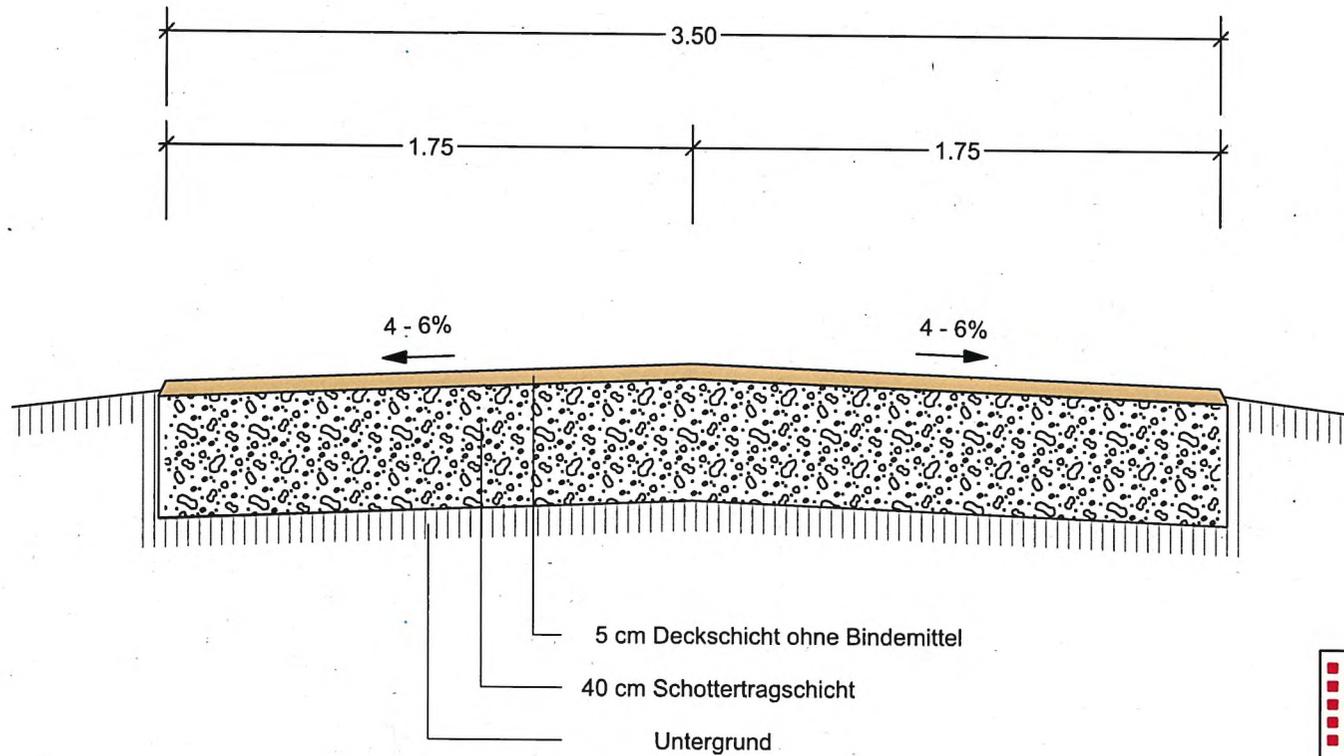

Unterlage	Nr. 25.2
zum	
Planfeststellungsbeschluss	
vom 20.09.2022	
Az. VI 1-C-061-k-06#2.169	
Wiesbaden, den 10.10.2022	
Hessisches Ministerium	
für Wirtschaft, Energie, Verkehr	
und Wohnen	
Abt. VI	
Im Auftrag	
Angesteller	

			Unterlage / Blatt Nr.: 25.2 / 01
			Regelquerschnitt Forstweg
Straße: B 44			Maßstab 1 : 25

Hessen ID: 18732 Datum: August 2020

2. Planänderung
 Neubau der B 44
 Ortsumgehung Dornheim
 Anbindung Forst